

都市再生整備計画の区域


中央地区(鹿児島県鹿屋市)

面積

53 ha

区域

北田町、本町、大手町、西大手町、古前城町、向江町、朝日町の一部

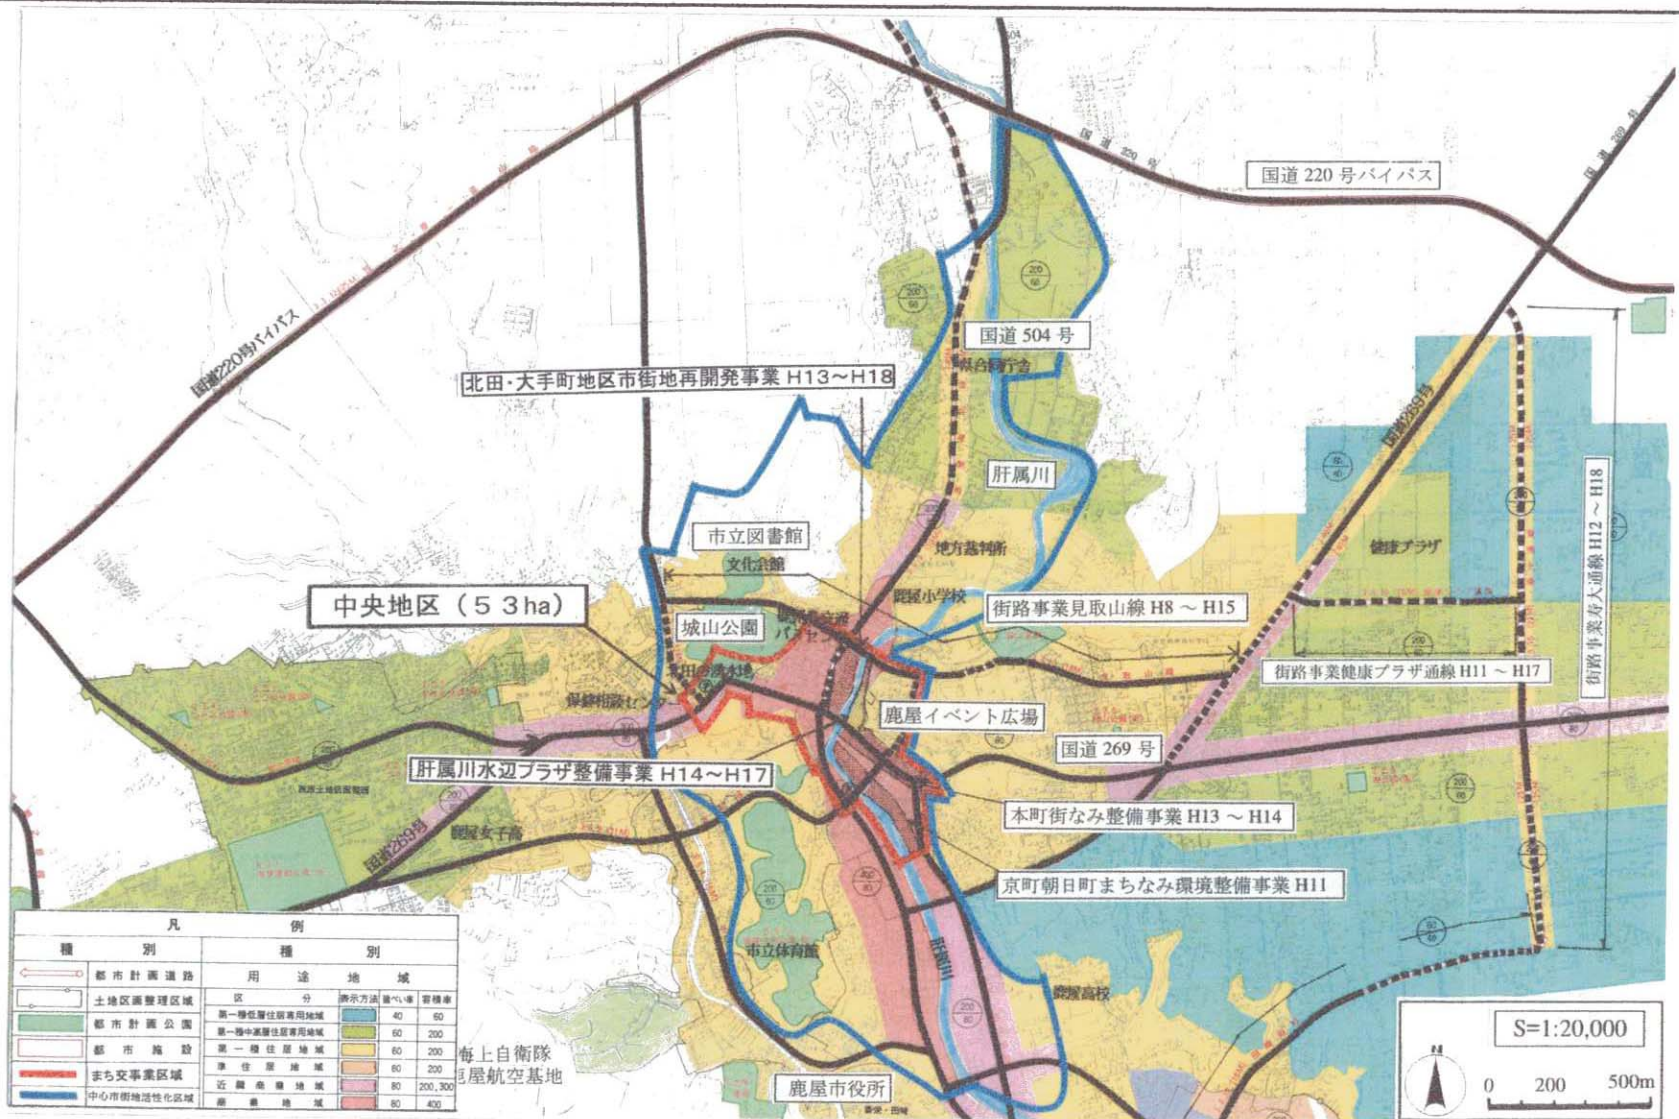

凡 例		
種 別	種 別	
	都市計画道路	
	土地区画整理区域	
	都市計画公園	
	都市施設	
	まち安事業区域	
	中心市街地活性化区域	
	用途地域	
	区分	
	表示方法	
	容積率	
	第一種低層住居専用地域	40 50
	第一種中層住居専用地域	50 200
	第一種住居地域	50 200
	準住居地域	80 200
	近隣商業地域	80 200, 300
	商業地域	80 400

海上自衛隊
鹿屋航空基地

