造 成 計 画 平 面 図

S＝1:250

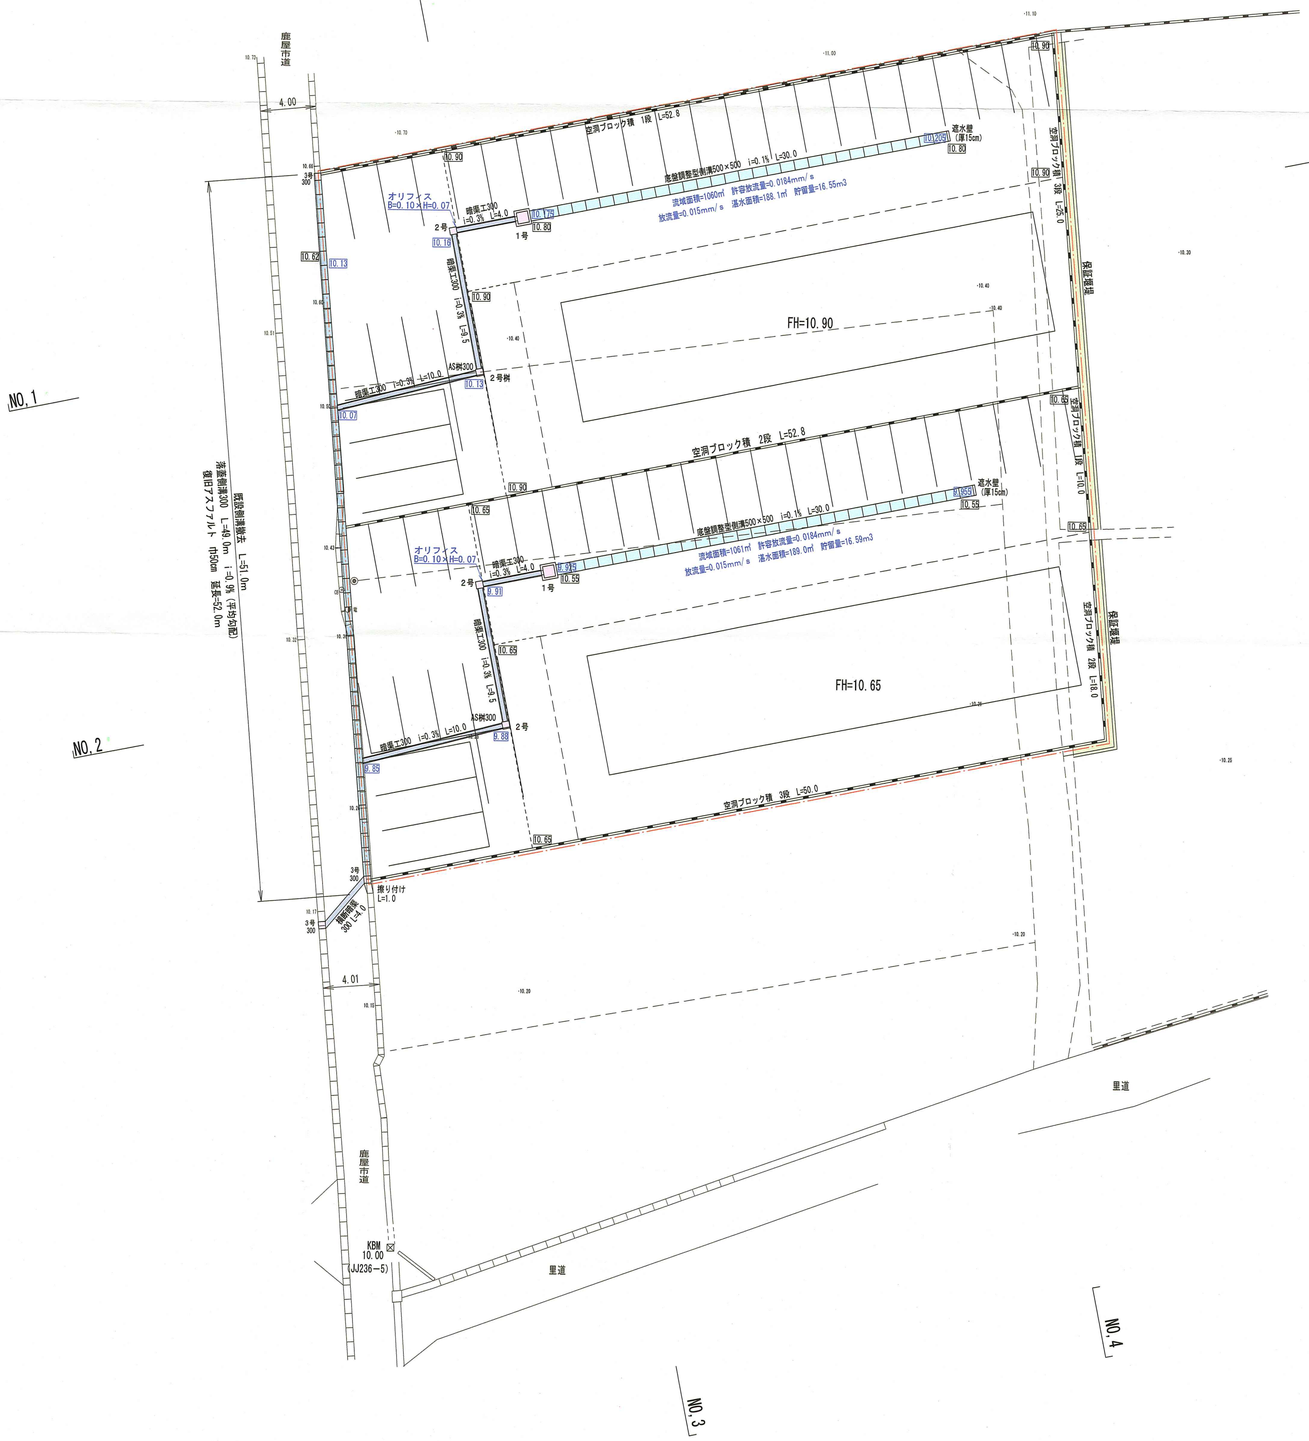

凡　例

記　号	名　　称	備
	空洞ブロック積	高低差50cm未満 1～3段
	法　面　工	隣接農地保証 堰堤
□	集　水　桝	1号 800×800 2号 AS桝(300×6 3号 AS桝(300×6
	底盤調整型側溝	500×500 5ｍに1ヶ所集水
	暗　渠　工	300×300
	落　蓋　側　溝	300×300
	開　発　区　域	

	鹿児島県霧島市国分中央3丁目34番1 株式会社　家村測量設計事務所
工　事　名	宅地造成（共同住宅）
工事箇所	鹿屋　郡　市　寿　8　丁
図面種類	造　成　計　画　平　面
縮　　尺	縮　尺　＝　1　：　2　5
図面番号	全　　葉　　第
精　査	設　計　　製　図　　脇