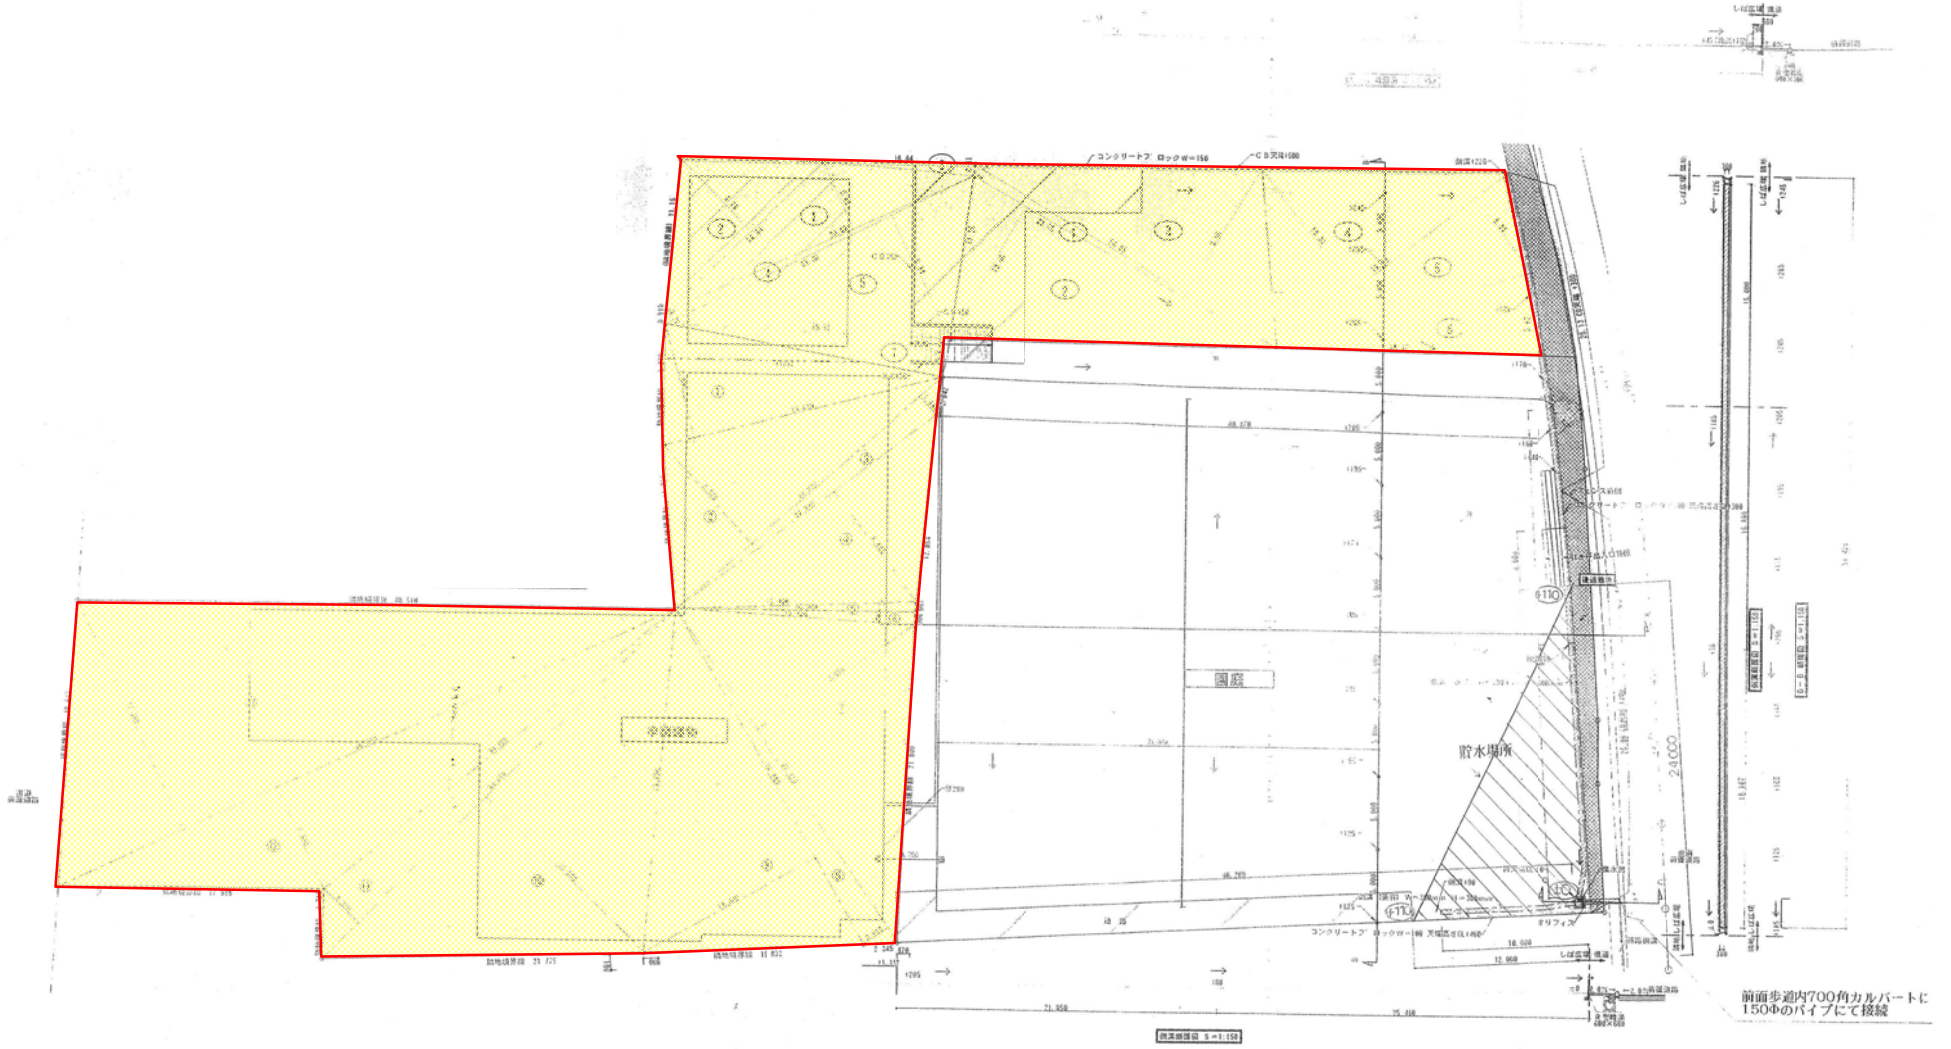

全体配置図　S　＝　1：150

＊既存部分、集団規定における高さ、大きさの制限、採光排煙
敷地と道路の関係に関する規定について検討の結果問題無し

→：敷地内水勾配を示す

＊側溝の設置について
自動車乗り入れのあると思われる部分についてはそのこと
を十分考慮し、施工すること。

工事名					
利光こども園園舎新築工事				図面名	図面NO.
	管理建築士	設計者	担当者	全体配置図	01
	日付	日付	日付	縮尺 1/175	