


# 計画平面図

住宅型有料老人ホームげんき

鹿屋長寿園

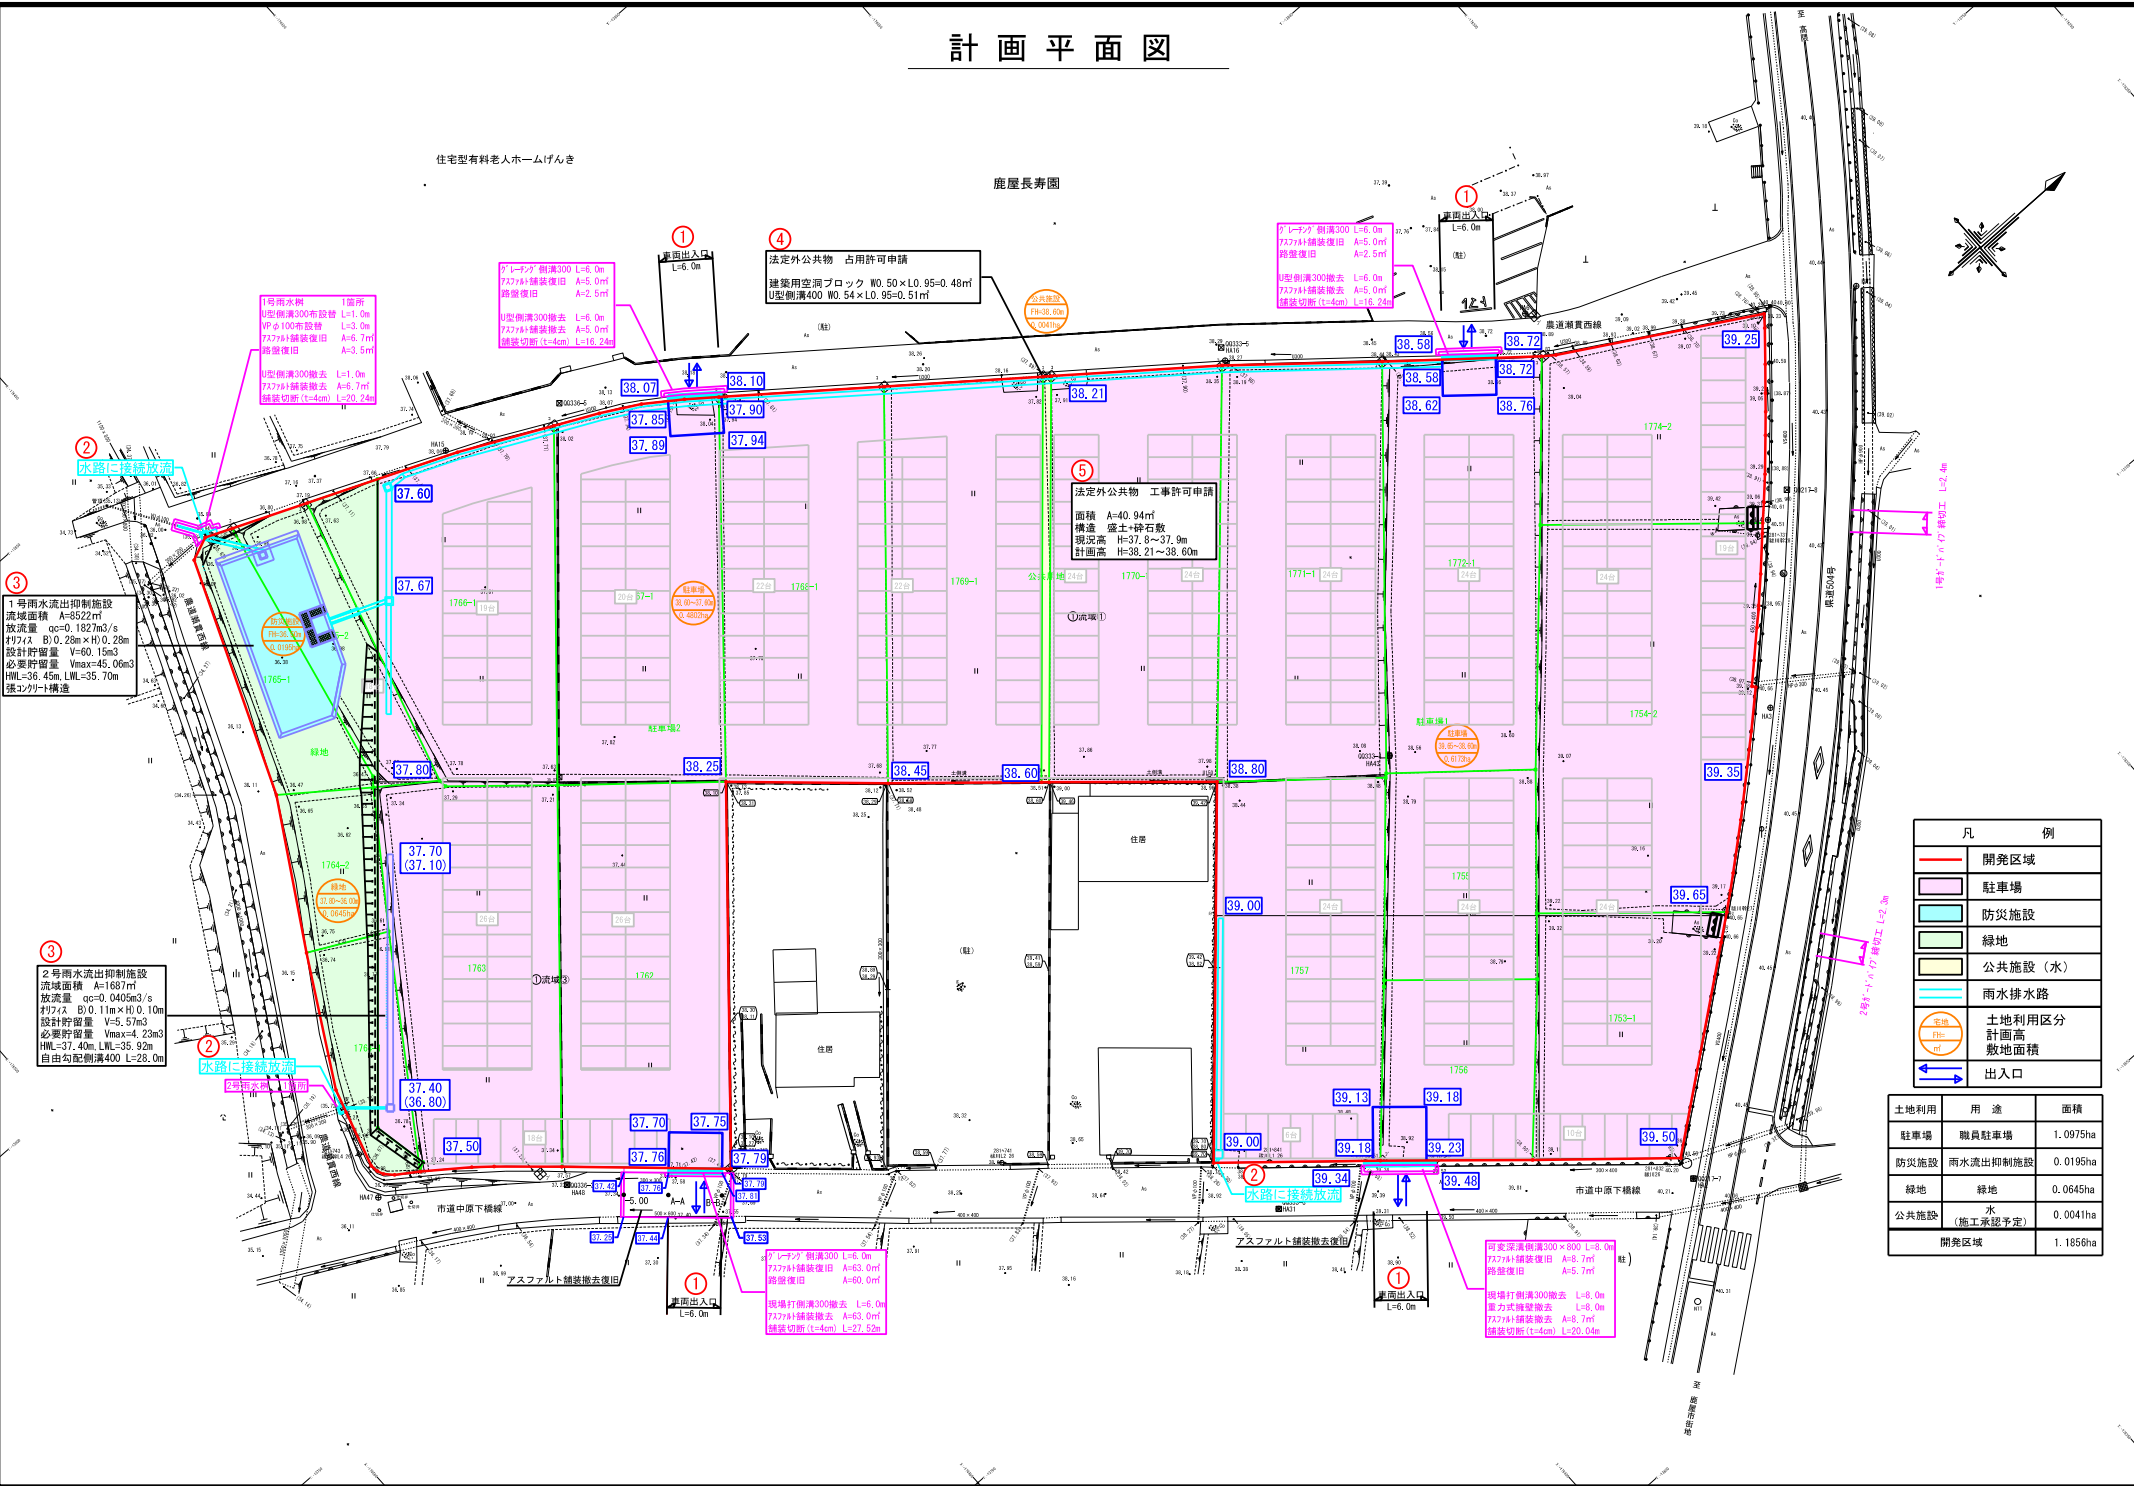

① 号雨水井 1箇所  
U型側溝300布設替 L=1.0m  
VPφ100布設替 L=3.0m  
727#舗装復旧 A=6.7㎡  
掃箒復旧 A=3.5㎡  
U型側溝300撤去 L=1.0m  
727#舗装撤去 A=6.7㎡  
掃箒切替(L=4m) L=20.24m

② 水路に接続放流

③ 1号雨水流出抑制施設  
流域面積 A=822㎡  
放流量  $q_c=0.182\text{m}^3/\text{s}$   
リタイス B)0.29m×H)0.28m  
設計貯留量 V=60.15m<sup>3</sup>  
必要貯留量 Vmax=45.06m<sup>3</sup>  
HWL=36.45m, LWL=35.70m  
鉄コンクリート構造

③ 2号雨水流出抑制施設  
流域面積 A=1637㎡  
放流量  $q_c=0.0405\text{m}^3/\text{s}$   
リタイス B)0.11m×H)0.10m  
設計貯留量 V=5.57m<sup>3</sup>  
必要貯留量 Vmax=4.23m<sup>3</sup>  
HWL=37.40m, LWL=35.92m  
自由勾配側溝400 L=28.0m

④ 法定外公共物 占用許可申請  
雑用空洞ブロック W0.50×L0.95=0.48㎡  
U型側溝400 W0.54×L0.95=0.51㎡

⑤ 法定外公共物 工事許可申請  
面積 A=40.94㎡  
構造 盛土+砕石敷  
現況高 H=37.5~37.9m  
計画高 H=38.21~38.60m

⑥ 可家深溝側溝300×800 L=8.0m  
727#舗装復旧 A=8.7㎡  
掃箒復旧 A=5.7㎡

⑥ 店庫打側溝300撤去 L=8.0m  
屋力砕石敷撤去 L=8.0m  
727#舗装撤去 A=8.7㎡  
掃箒切替(L=4m) L=20.04m

凡 例	
	開発区域
	駐車場
	防災施設
	緑地
	公共施設 (水)
	雨水排水路
	土地利用区分
	計画高
	敷地面積
	出入口

土地利用	用途	面積
駐車場	職員駐車場	1.0975ha
防災施設	雨水流出抑制施設	0.0195ha
緑地	緑地	0.0645ha
公共施設	水 (施工承認予定)	0.0041ha
開発区域		1.1850ha