


計画図

縮尺 1 : 2,500

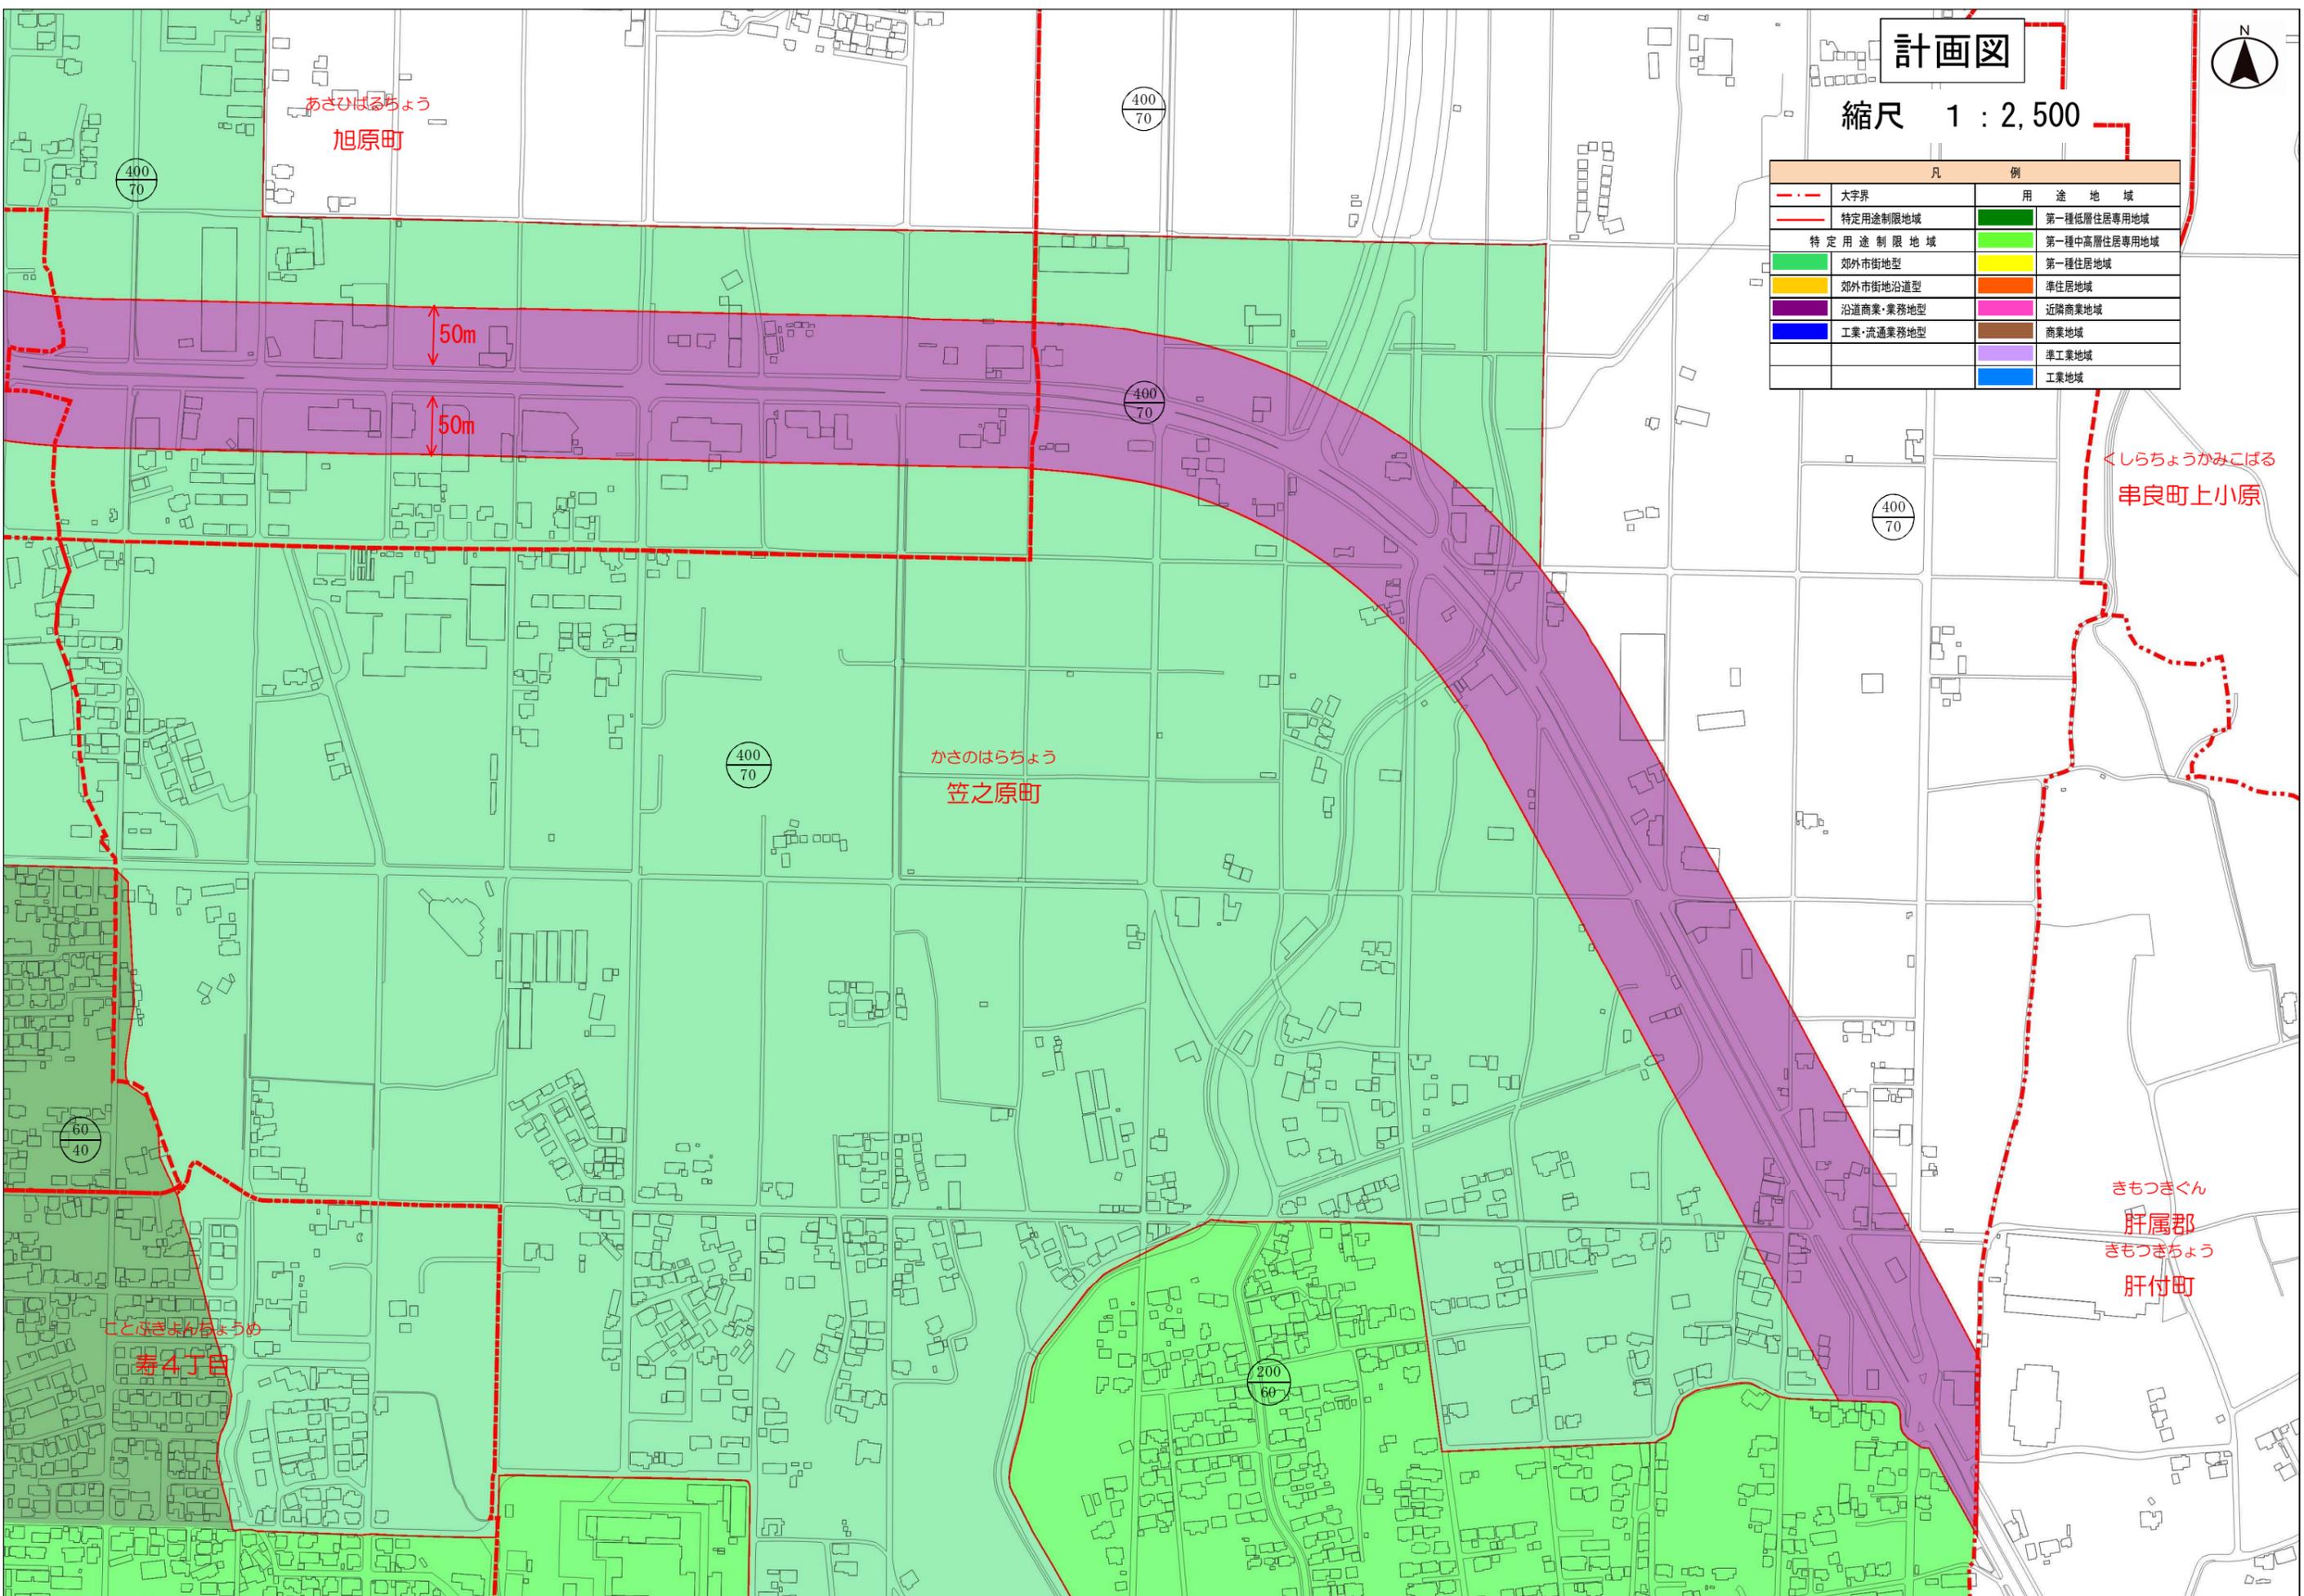

凡 例	
--- 大字界	用途地域
--- 特定用途制限地域	第一種低層住居専用地域
--- 特定用途制限地域	第一種中高層住居専用地域
--- 郊外市街地型	第一種住居地域
--- 郊外市街地沿道型	準住居地域
--- 沿道商業・業務型	近隣商業地域
--- 工業・流通業務型	商業地域
	準工業地域
	工業地域



ことらきほらちょう
寿4丁目