


計画図

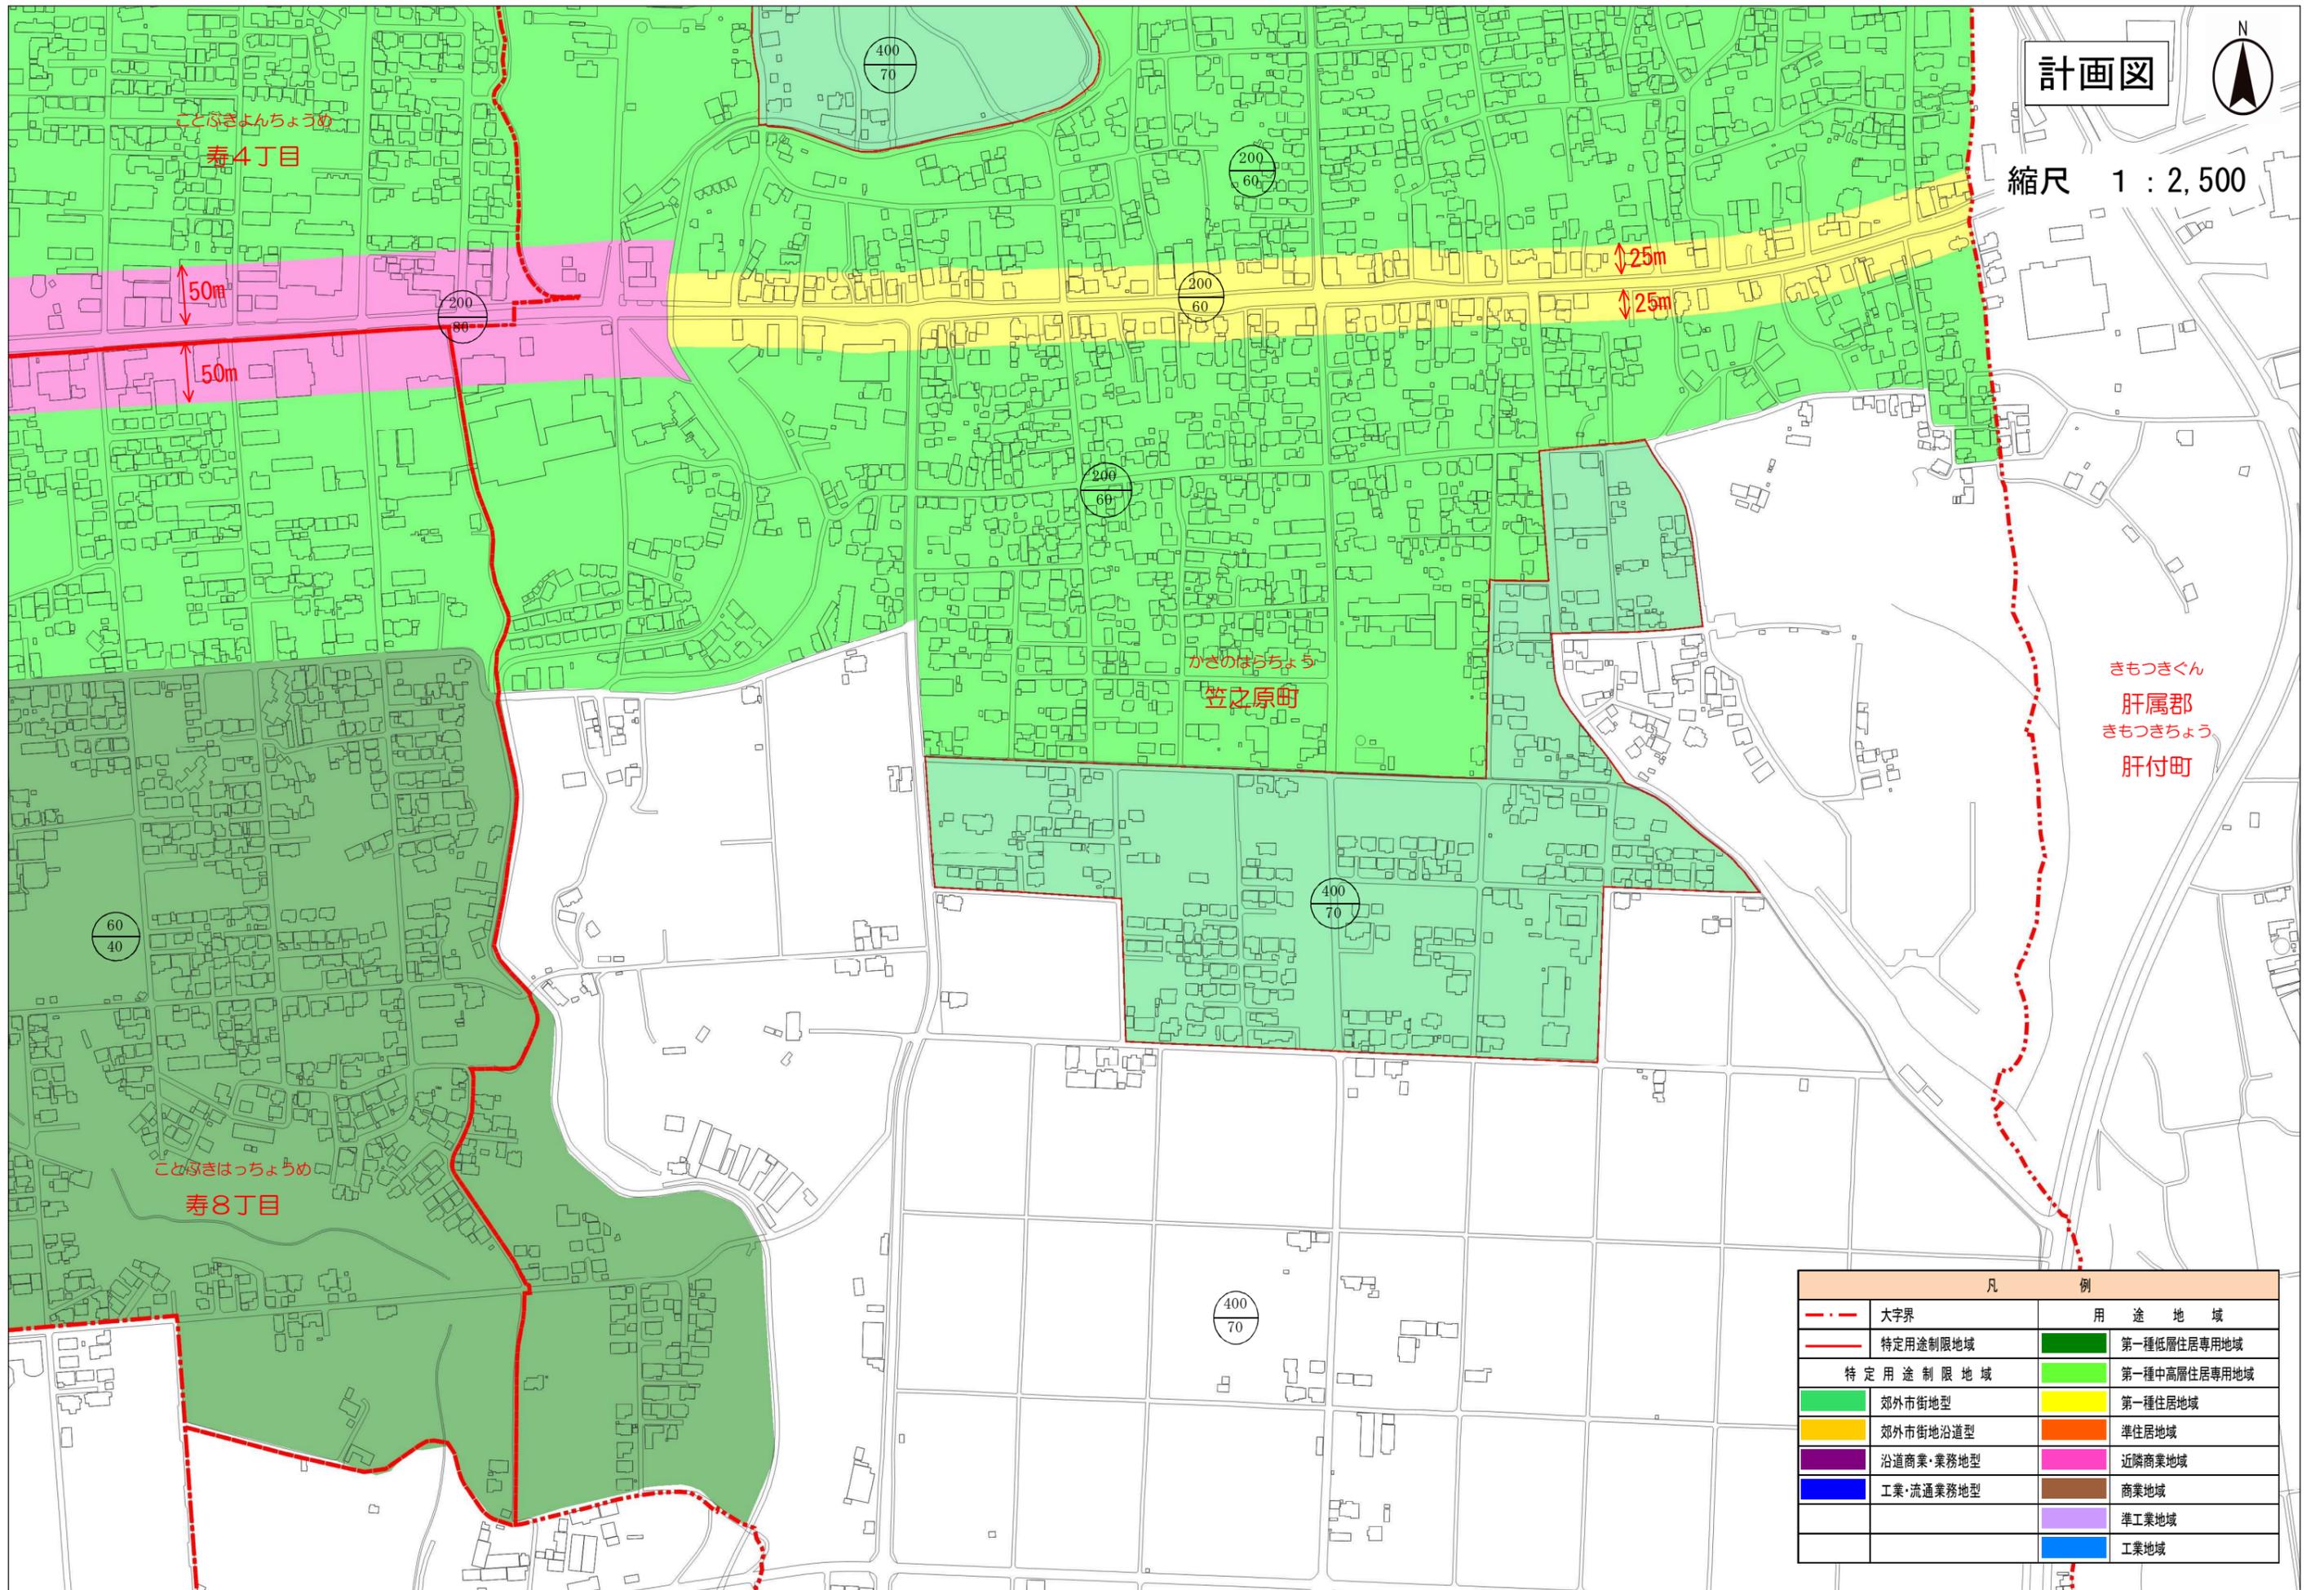

縮尺 1 : 2,500



凡 例	
	大字界
	特定用途制限地域
	特定用途制限地域
	第一種低層住居専用地域
	第一種中高層住居専用地域
	第一種住居地域
	準住居地域
	近隣商業地域
	商業地域
	準工業地域
	工業地域