


計画図（笠之原地区）

縮尺 1 : 2,500

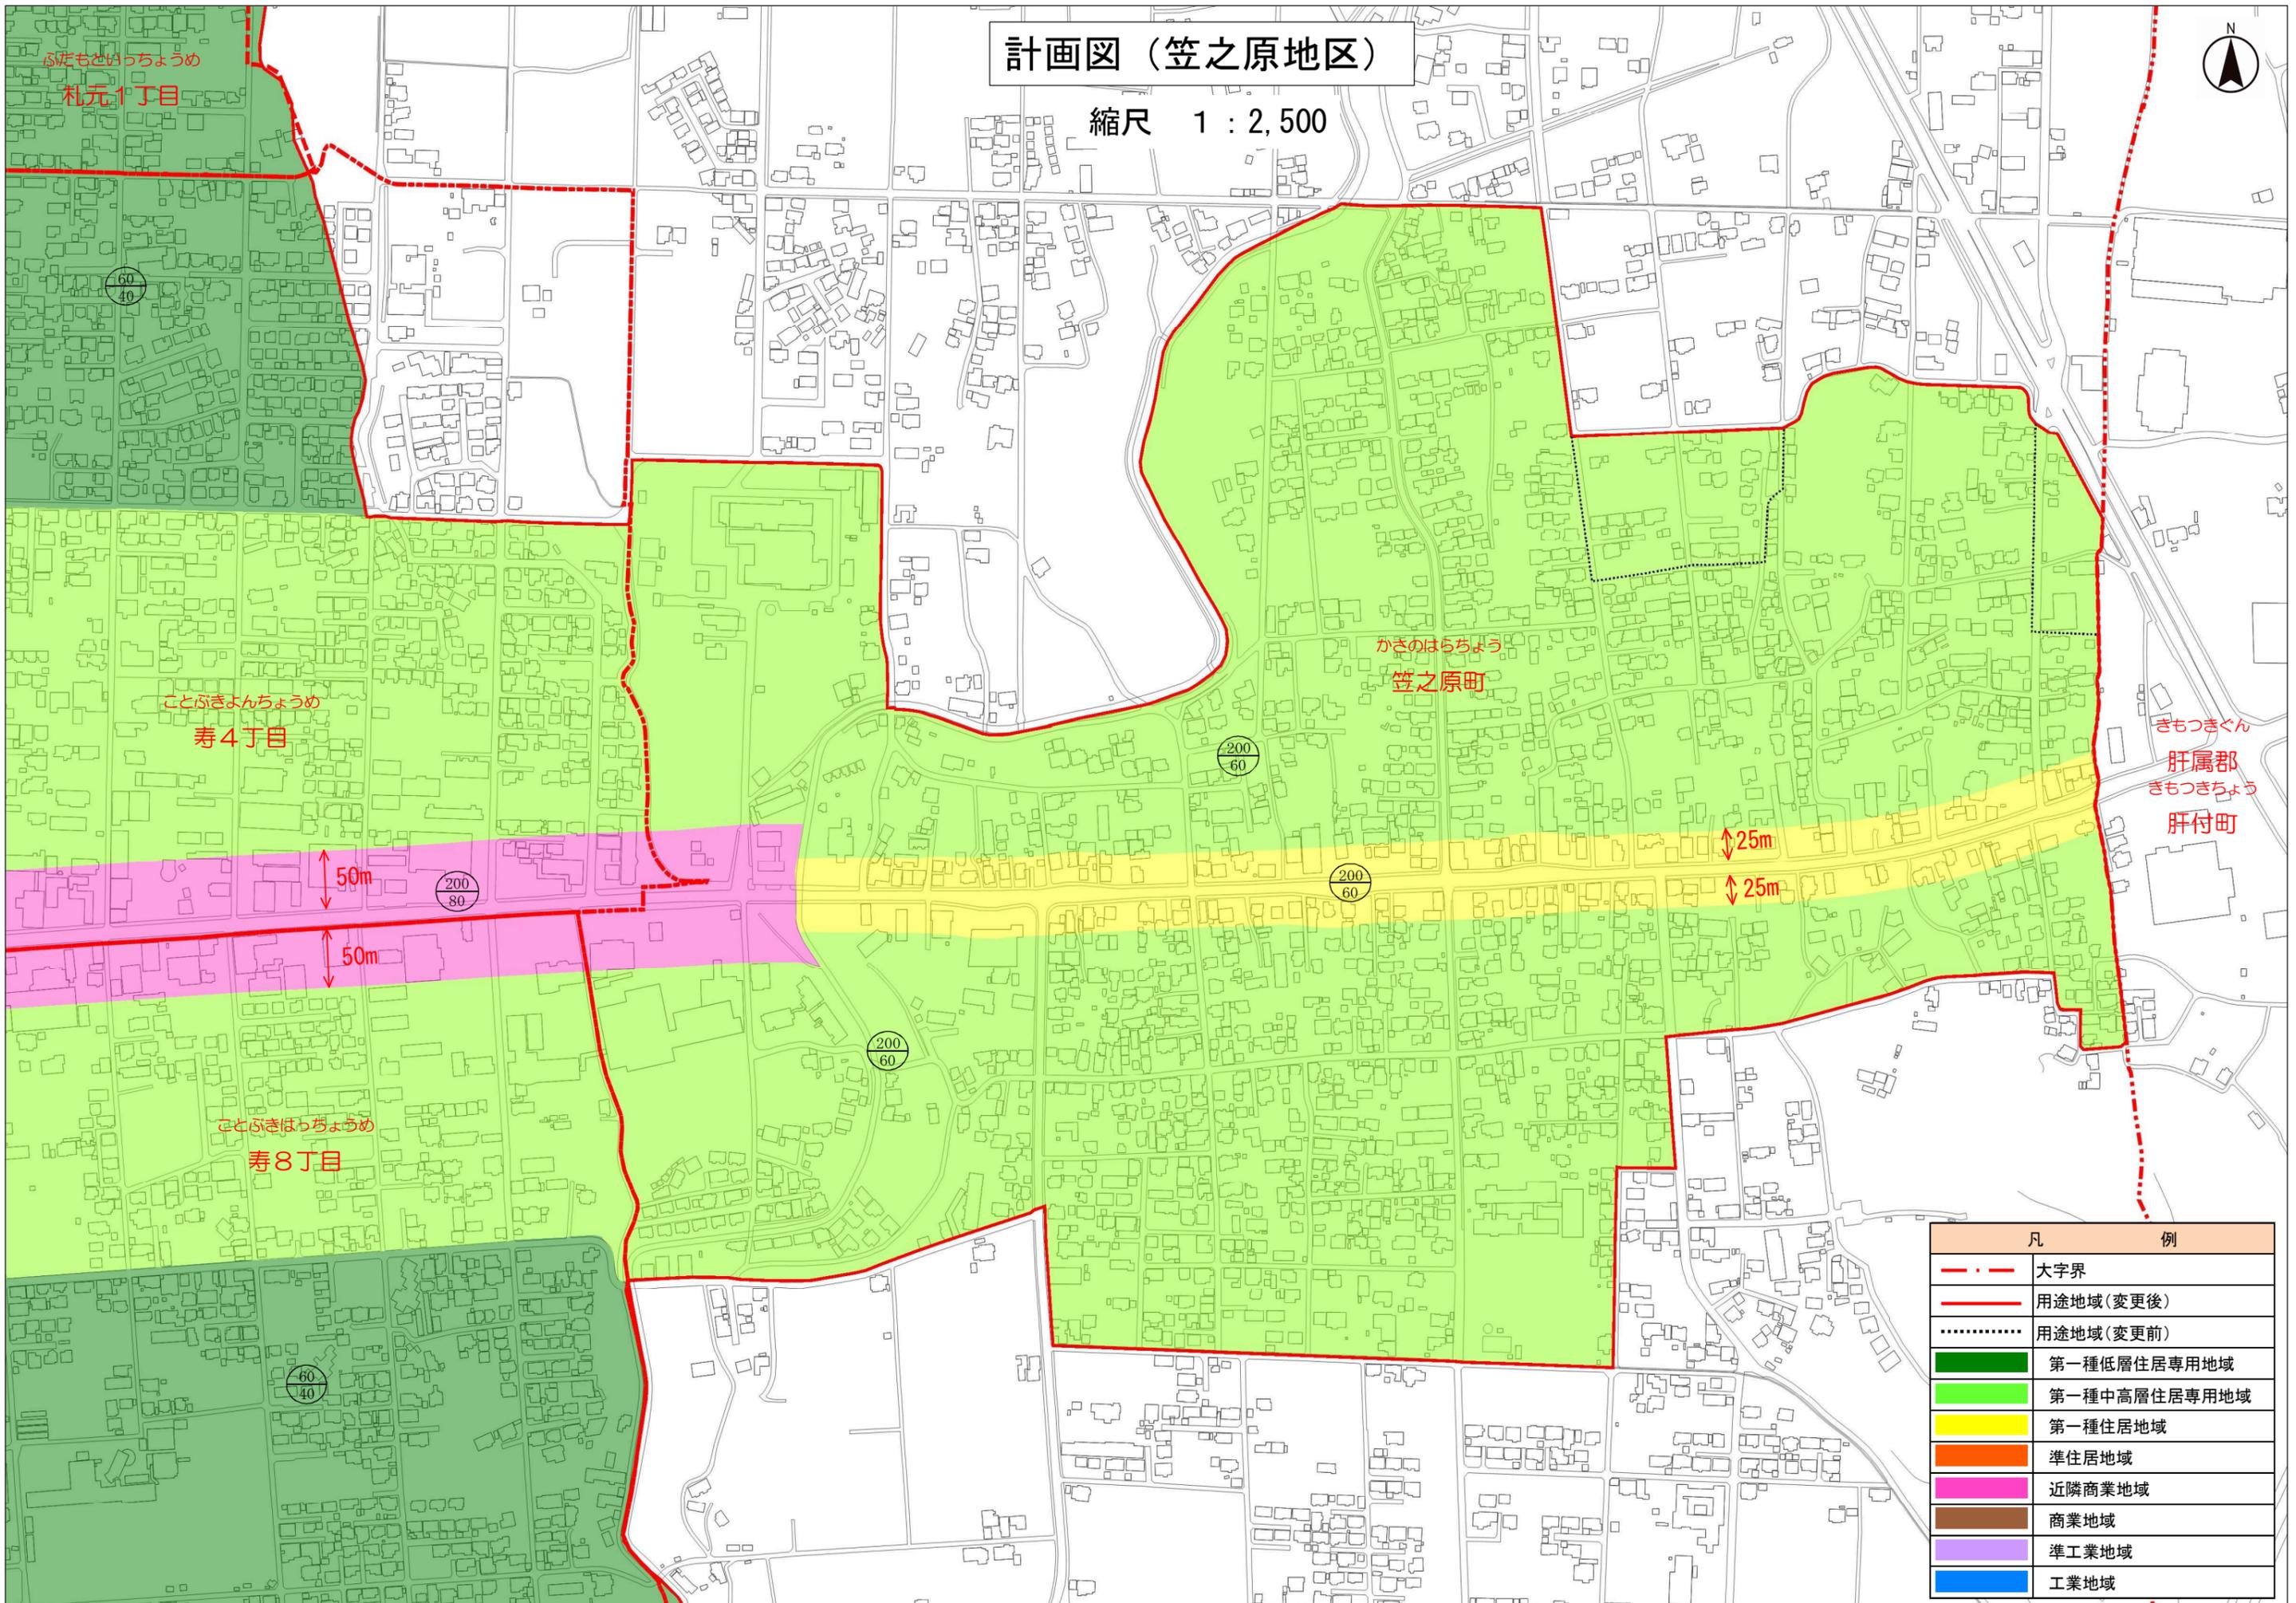

凡 例	
	大字界
	用途地域(変更後)
	用途地域(変更前)
	第一種低層住居専用地域
	第一種中高層住居専用地域
	第一種住居地域
	準住居地域
	近隣商業地域
	商業地域
	準工業地域
	工業地域