


海道古里線外舗裝修繕工事(R4) 位置図

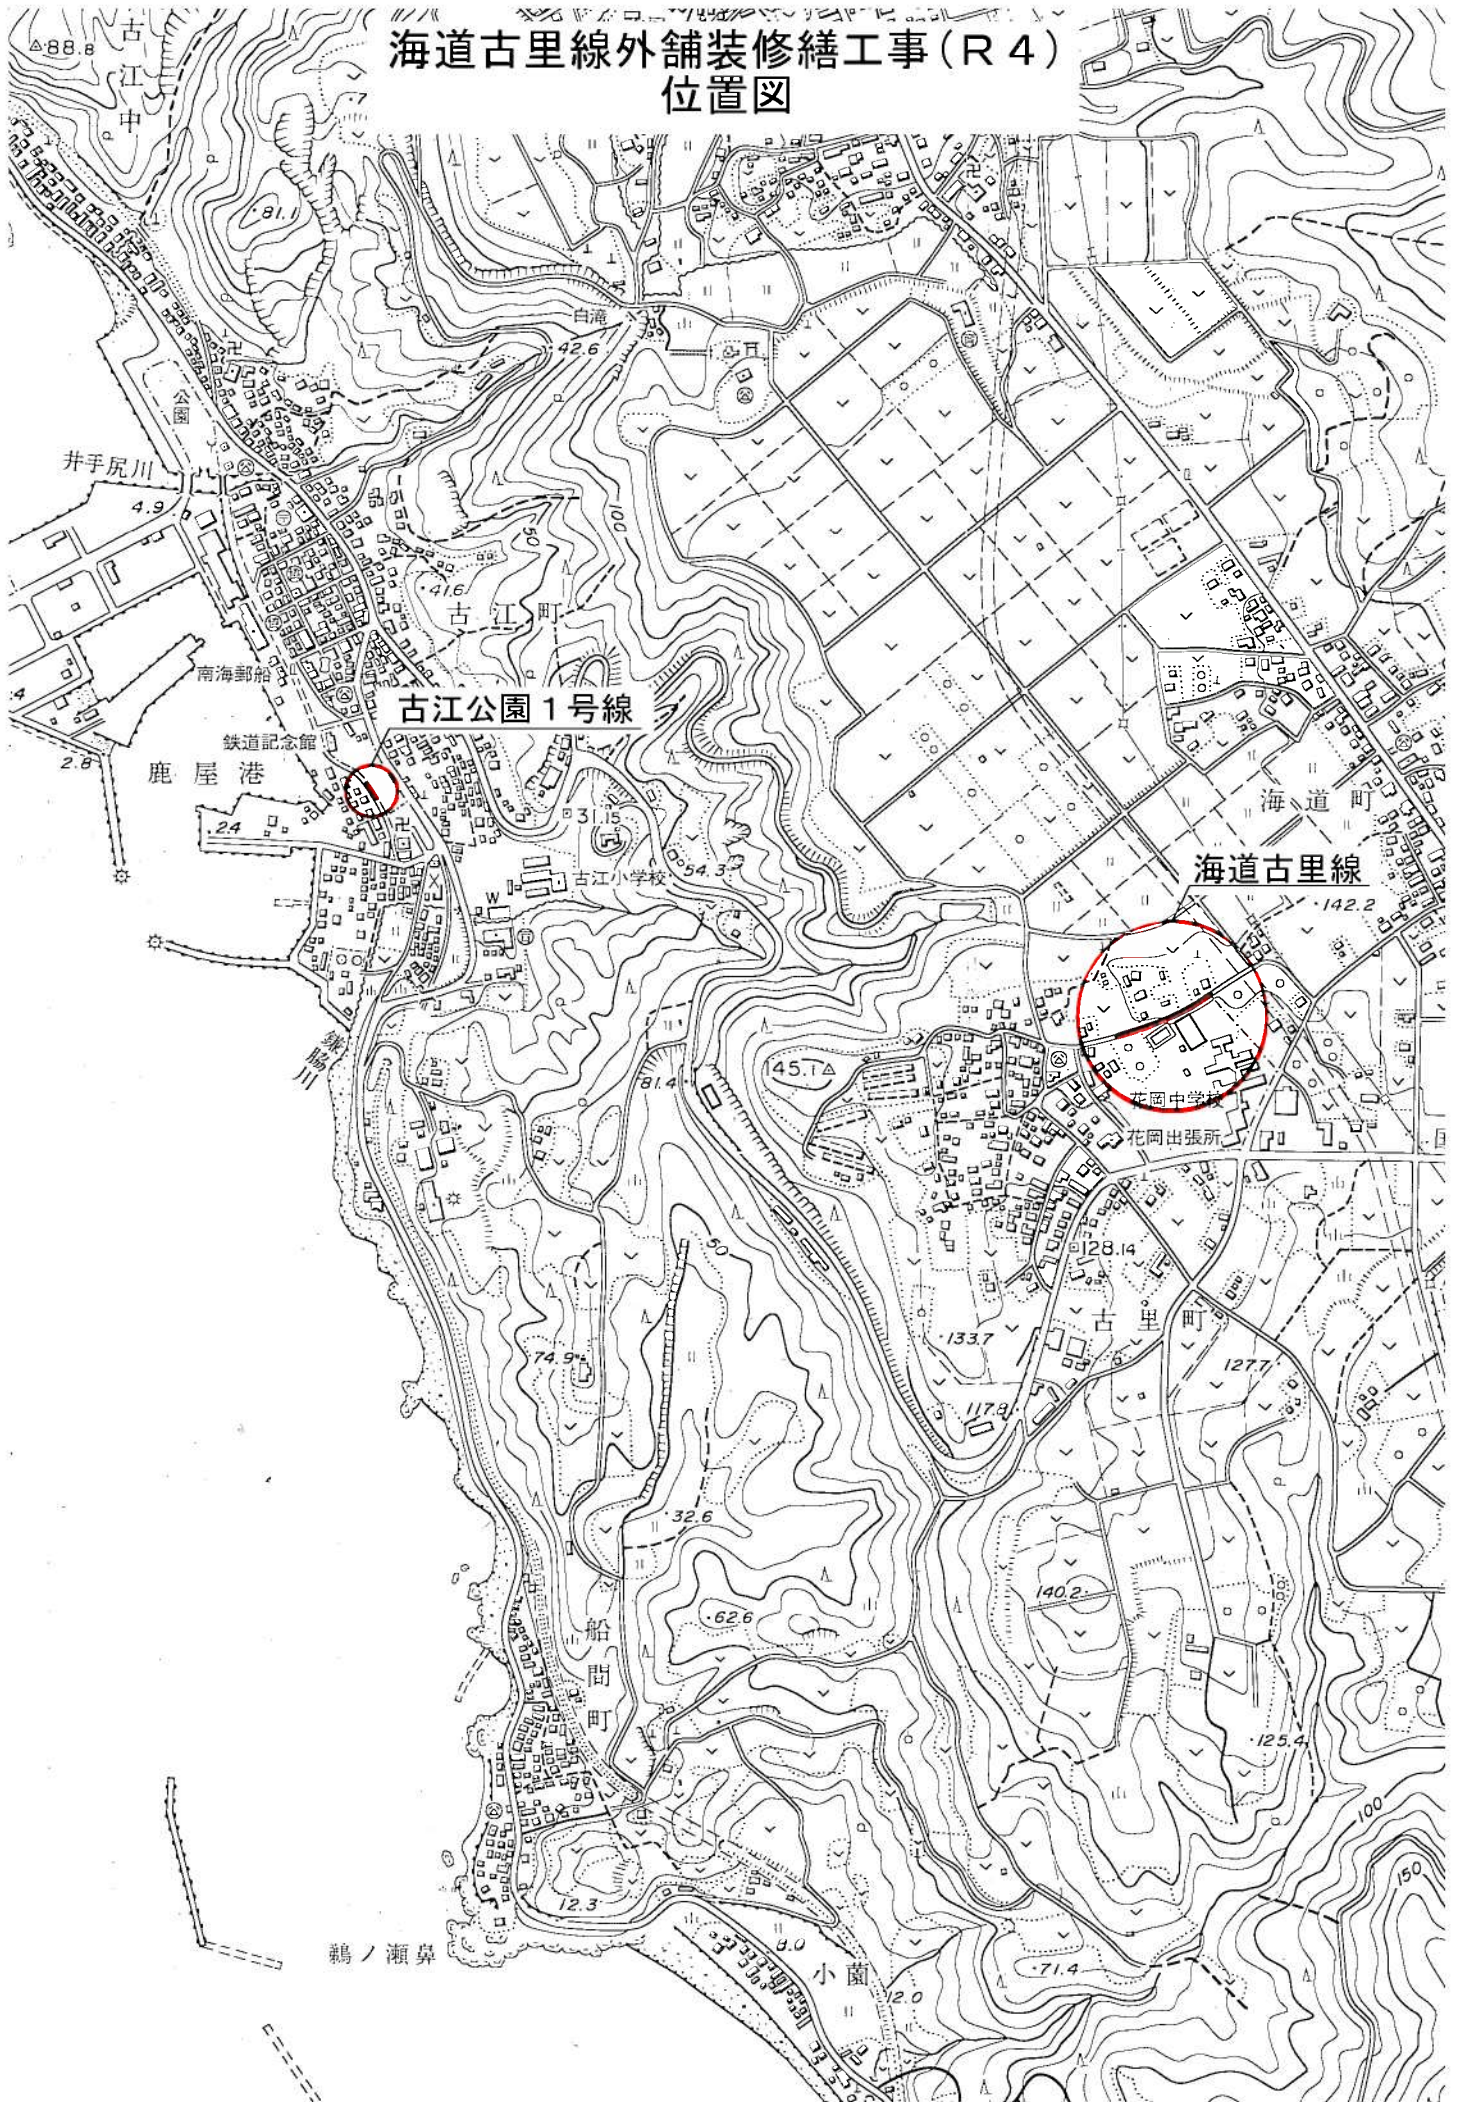

海道古里線外舗裝修繕工事(R4) 位置図

