



# 寿労住 5 号線外舗裝修繕工事 (R4) 位置図

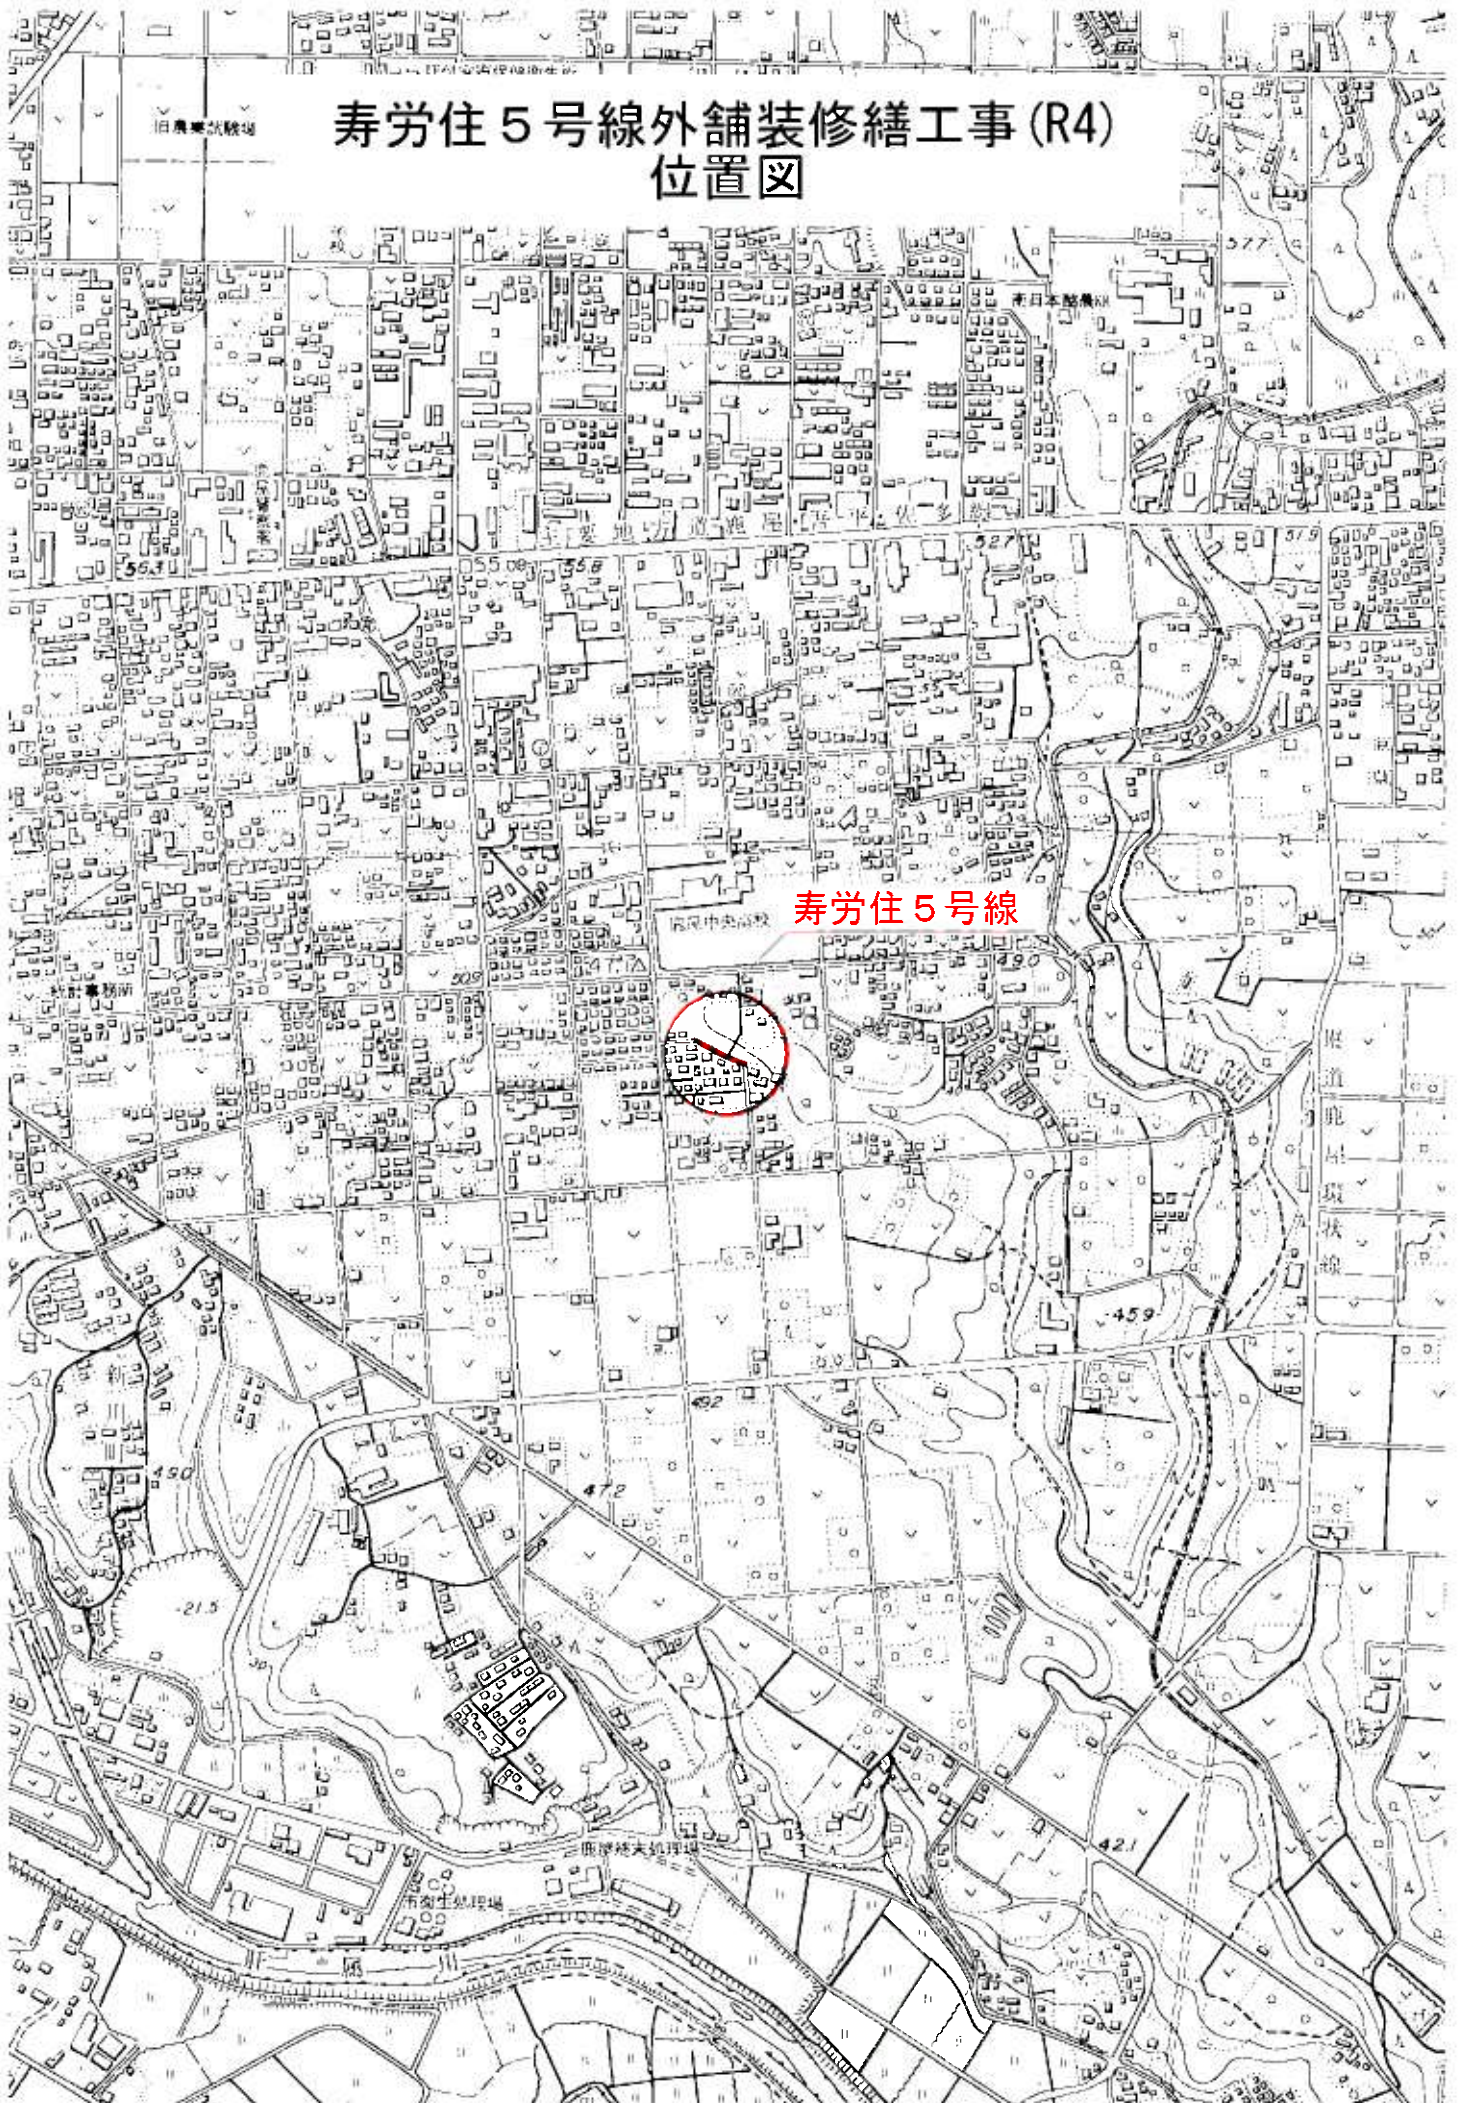

寿労住 5 号線

# 寿労住5号線外舗装繕工事(R4) 位置図

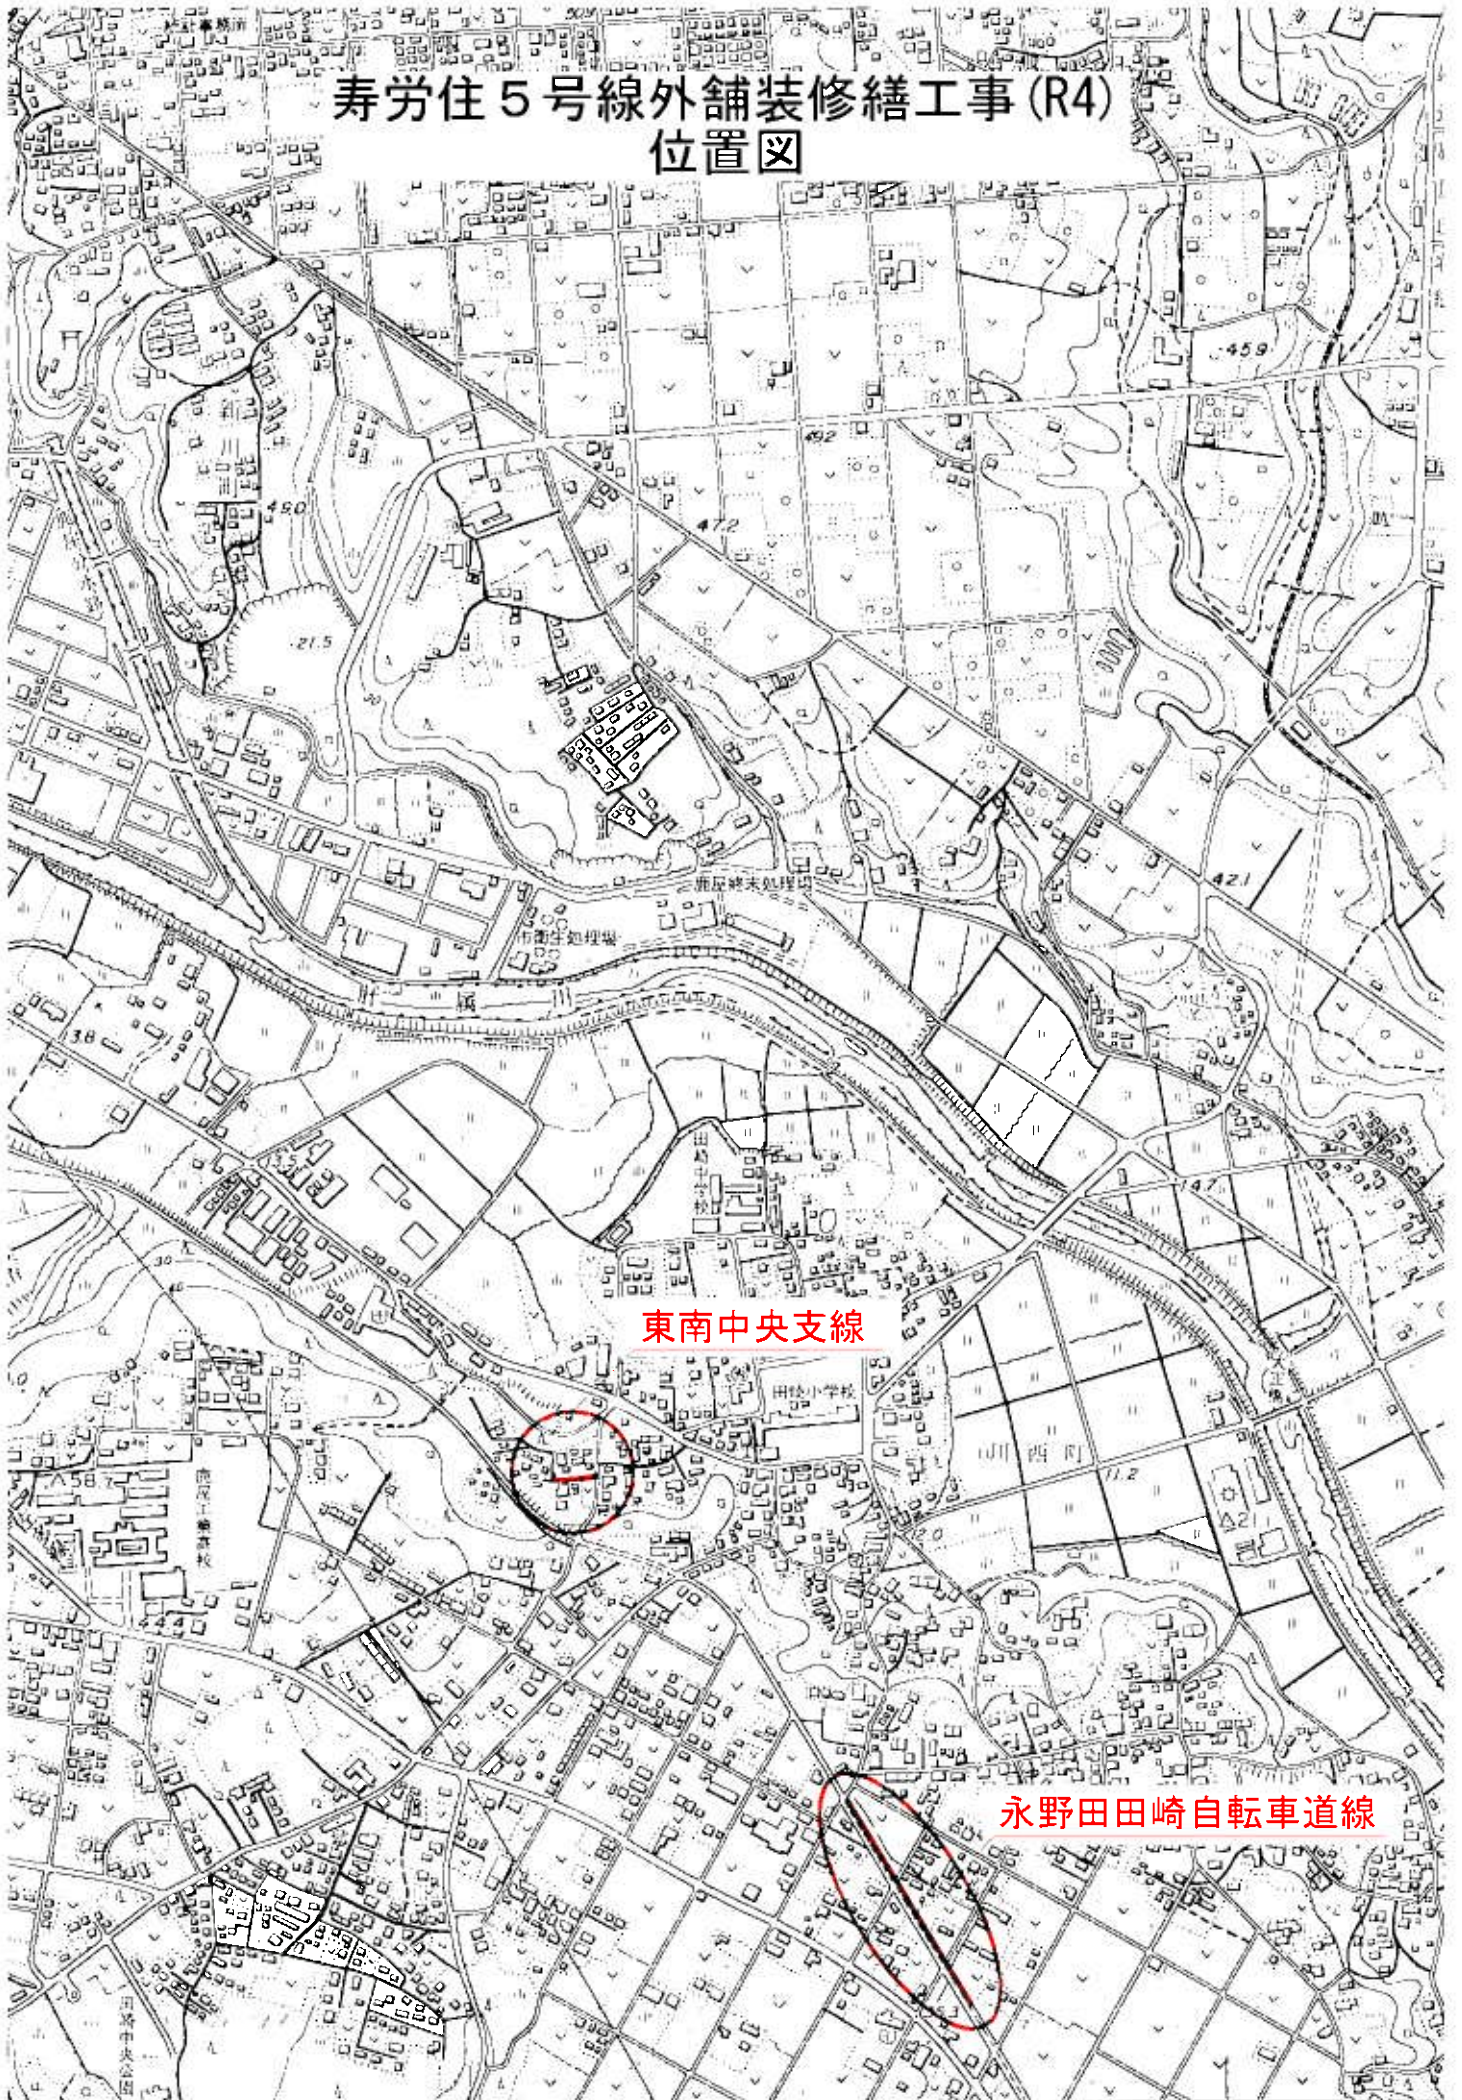

東南中央支線

永野田田崎自転車道線