


野里地区外防護柵取替工事(R4) (野里地区) 位置図



野里地区
防護柵取替
(H=1,100)
L=91.6m

野里地区外防護柵取替工事 (R4) (西祓川地区) 位置図

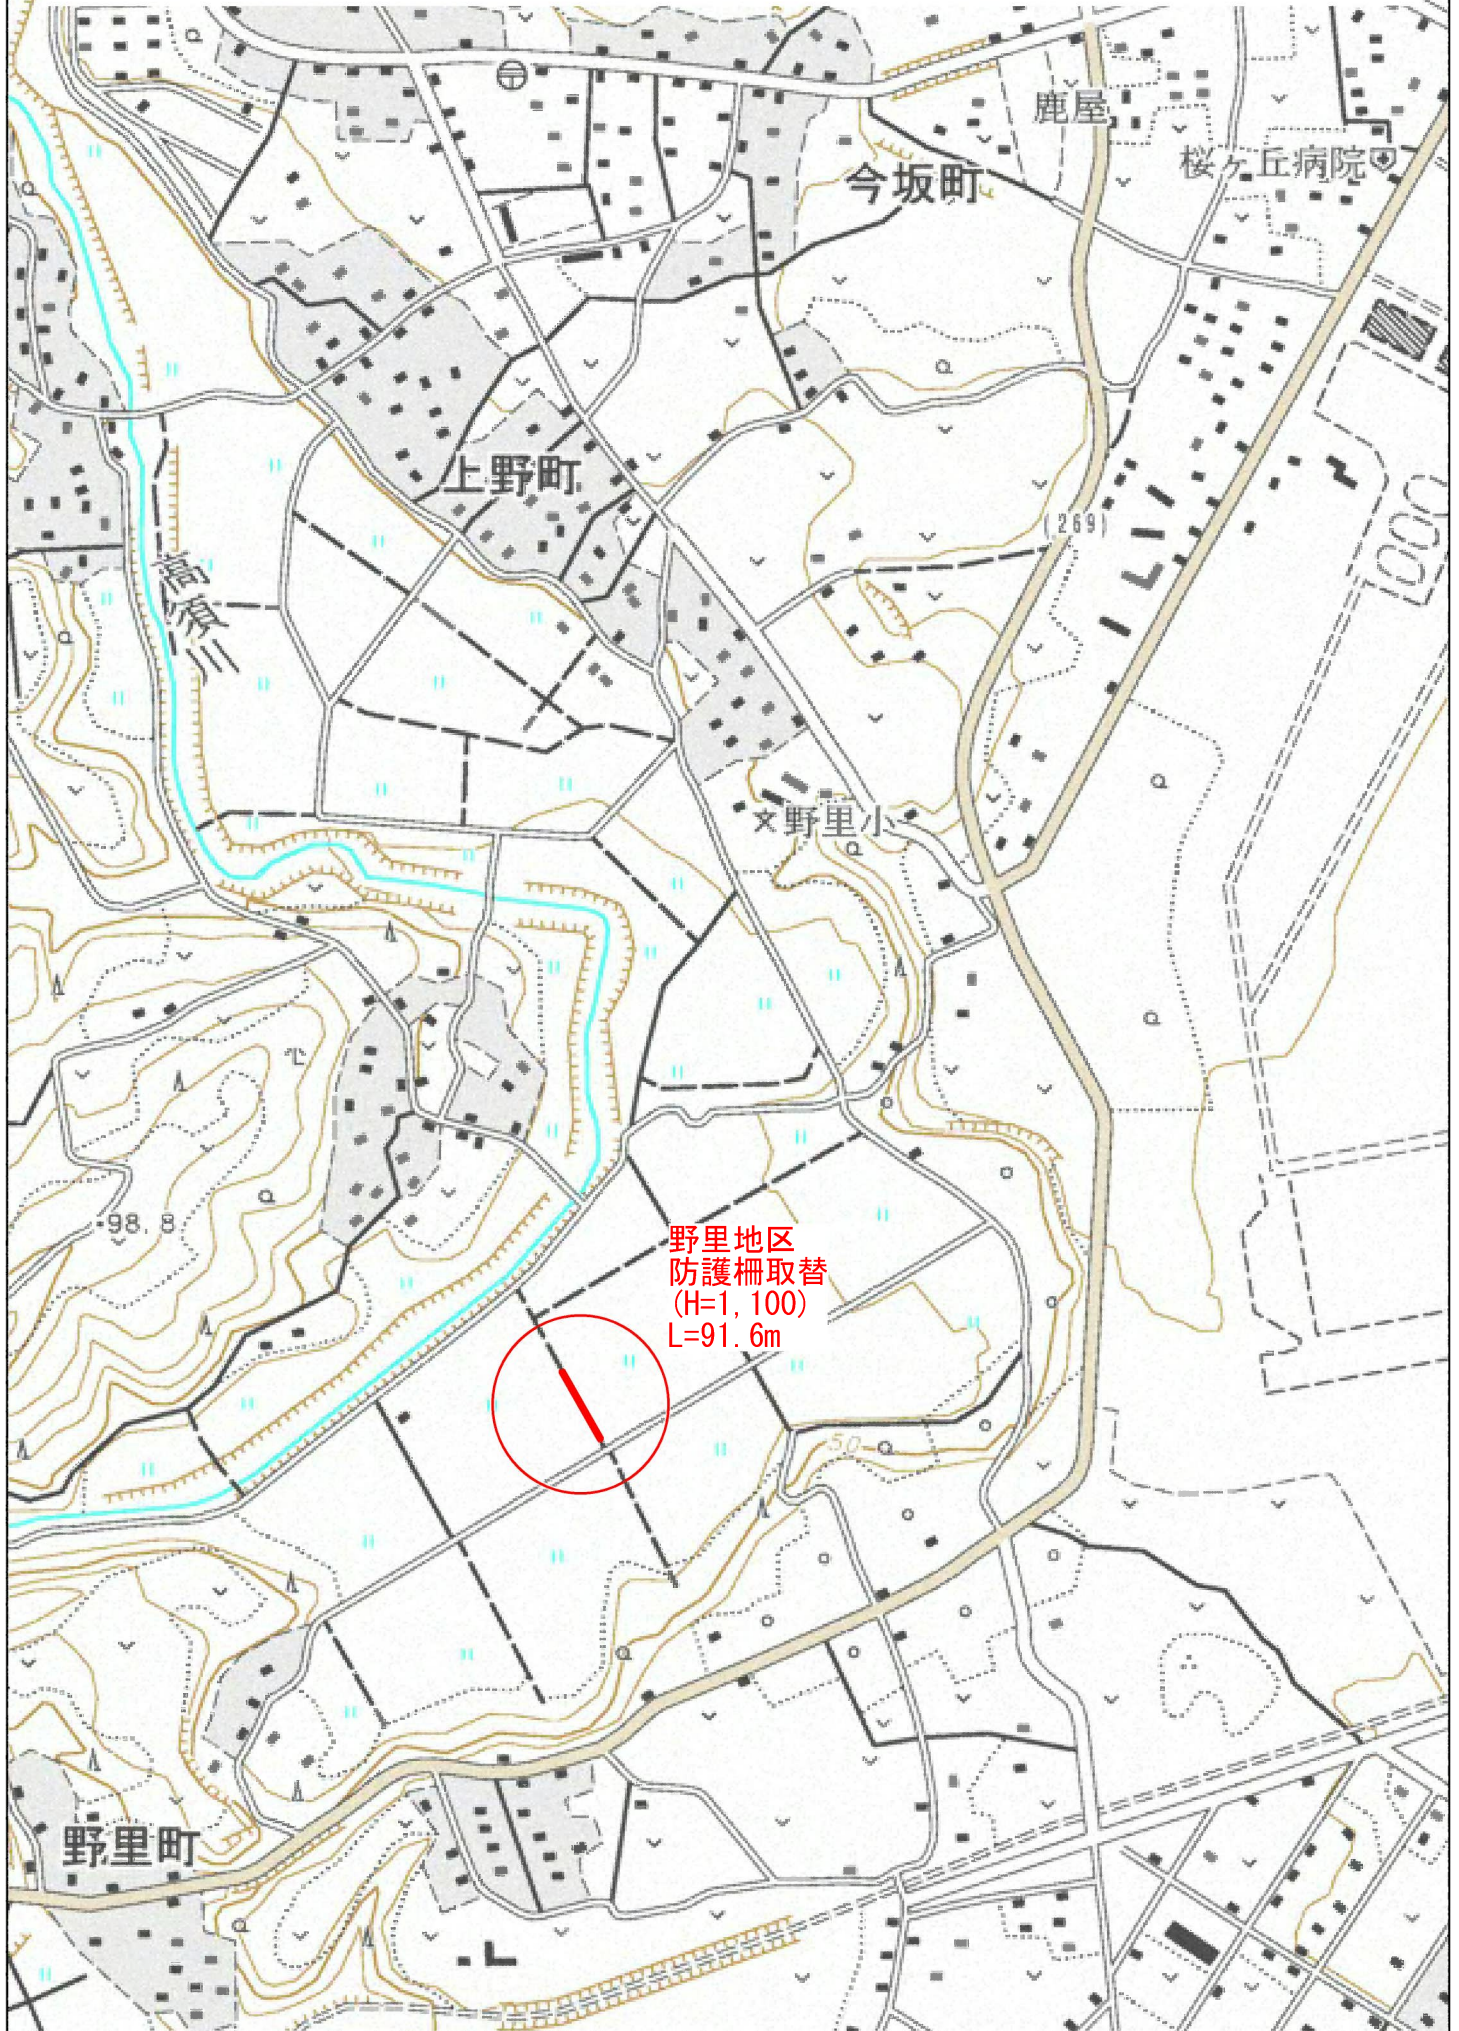