



位置図 S=1:10,000 (A1), 1:20,000 (A3)

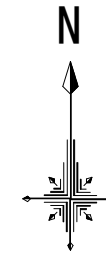

かのやばら園リニューアル工事 (R4-2)
整備箇所

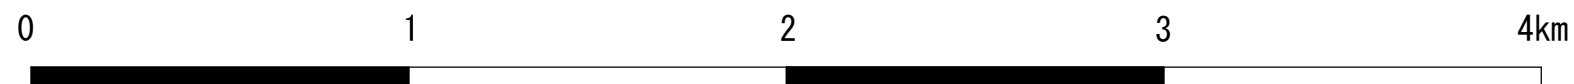

鹿屋市	
工事名	かのやばら園リニューアル工事 (R4-2)
河川名	
工事箇所	鹿屋 郡 浜田 町 1250番地 地内
図面種類	位置図
縮尺	図示
図面番号	全 12 葉 第 1 号