


札元上堀1-2号線外区画線設置工事(R4) 位置図

札元上堀1-2号線



札元上堀1-2号線外区画線設置工事(R4) 位置図

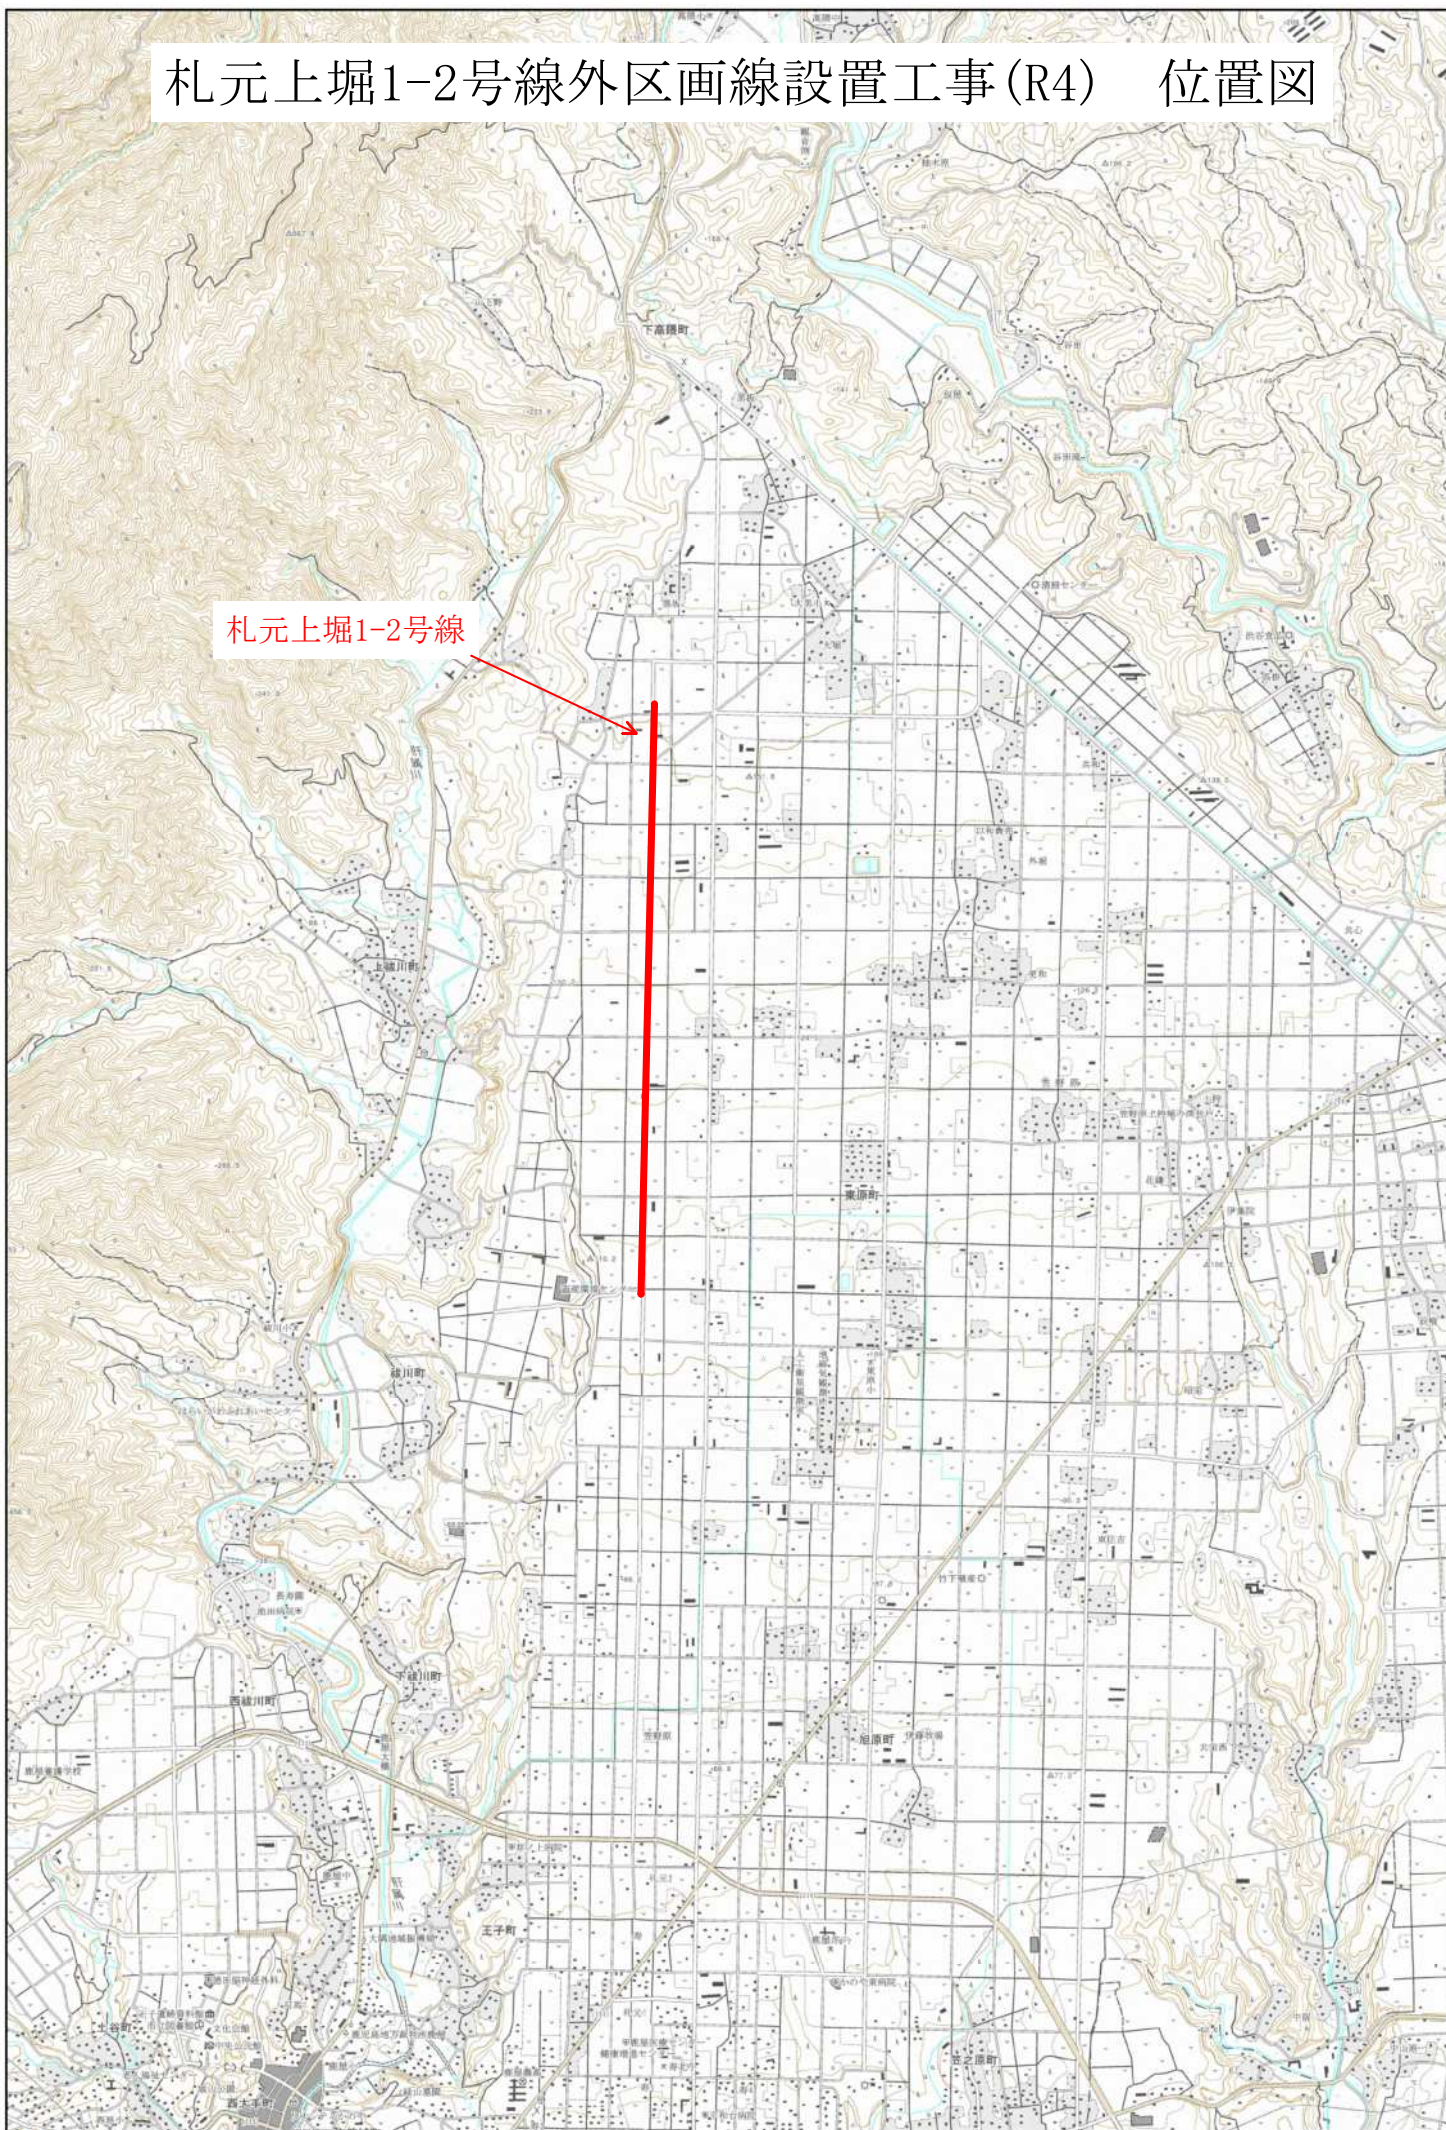