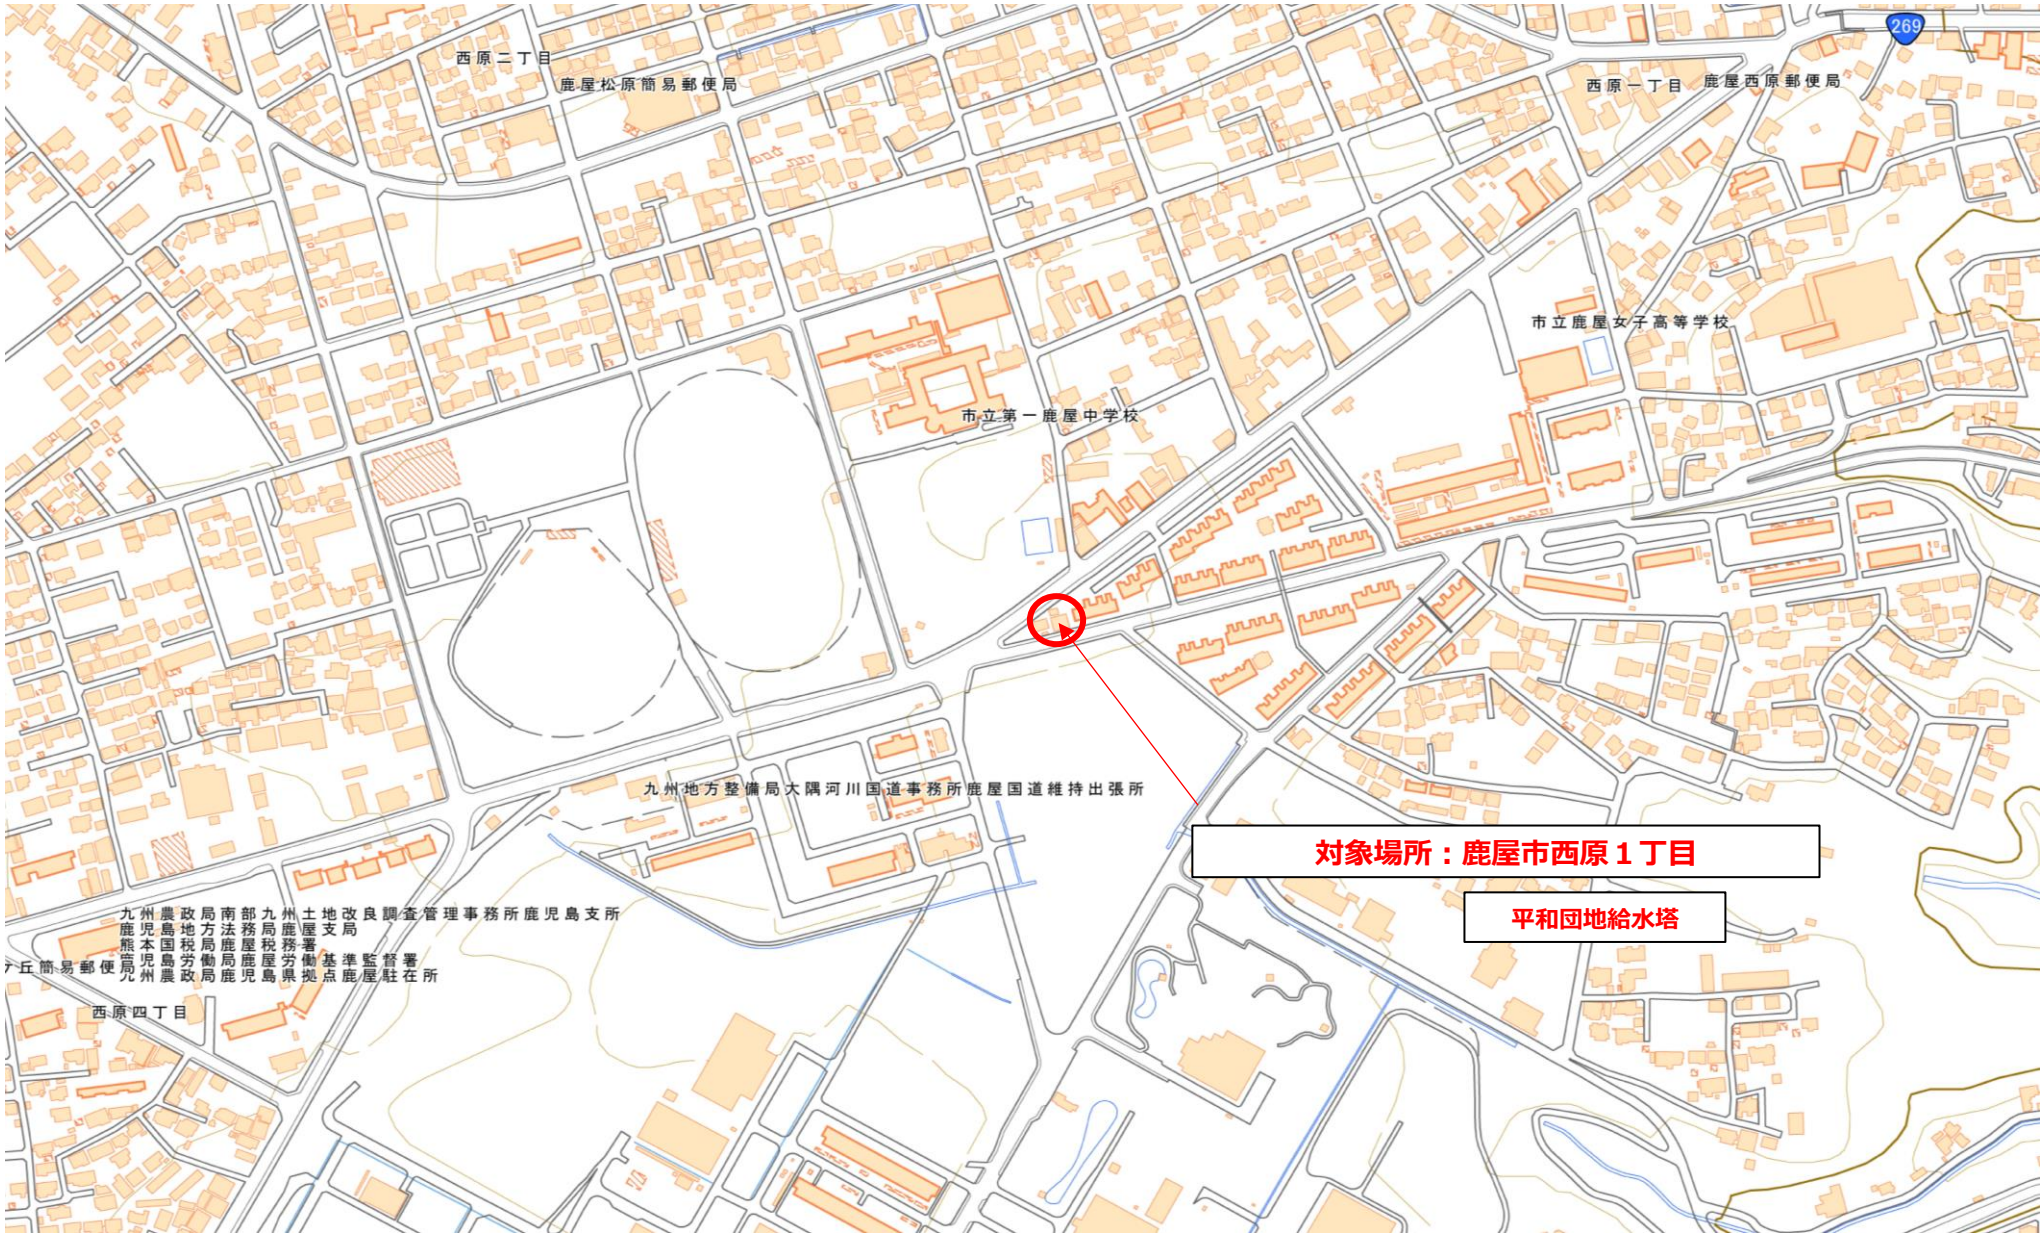平和団地給水塔解体工事監理業務委託（Ｒ５建築）　（案内図）