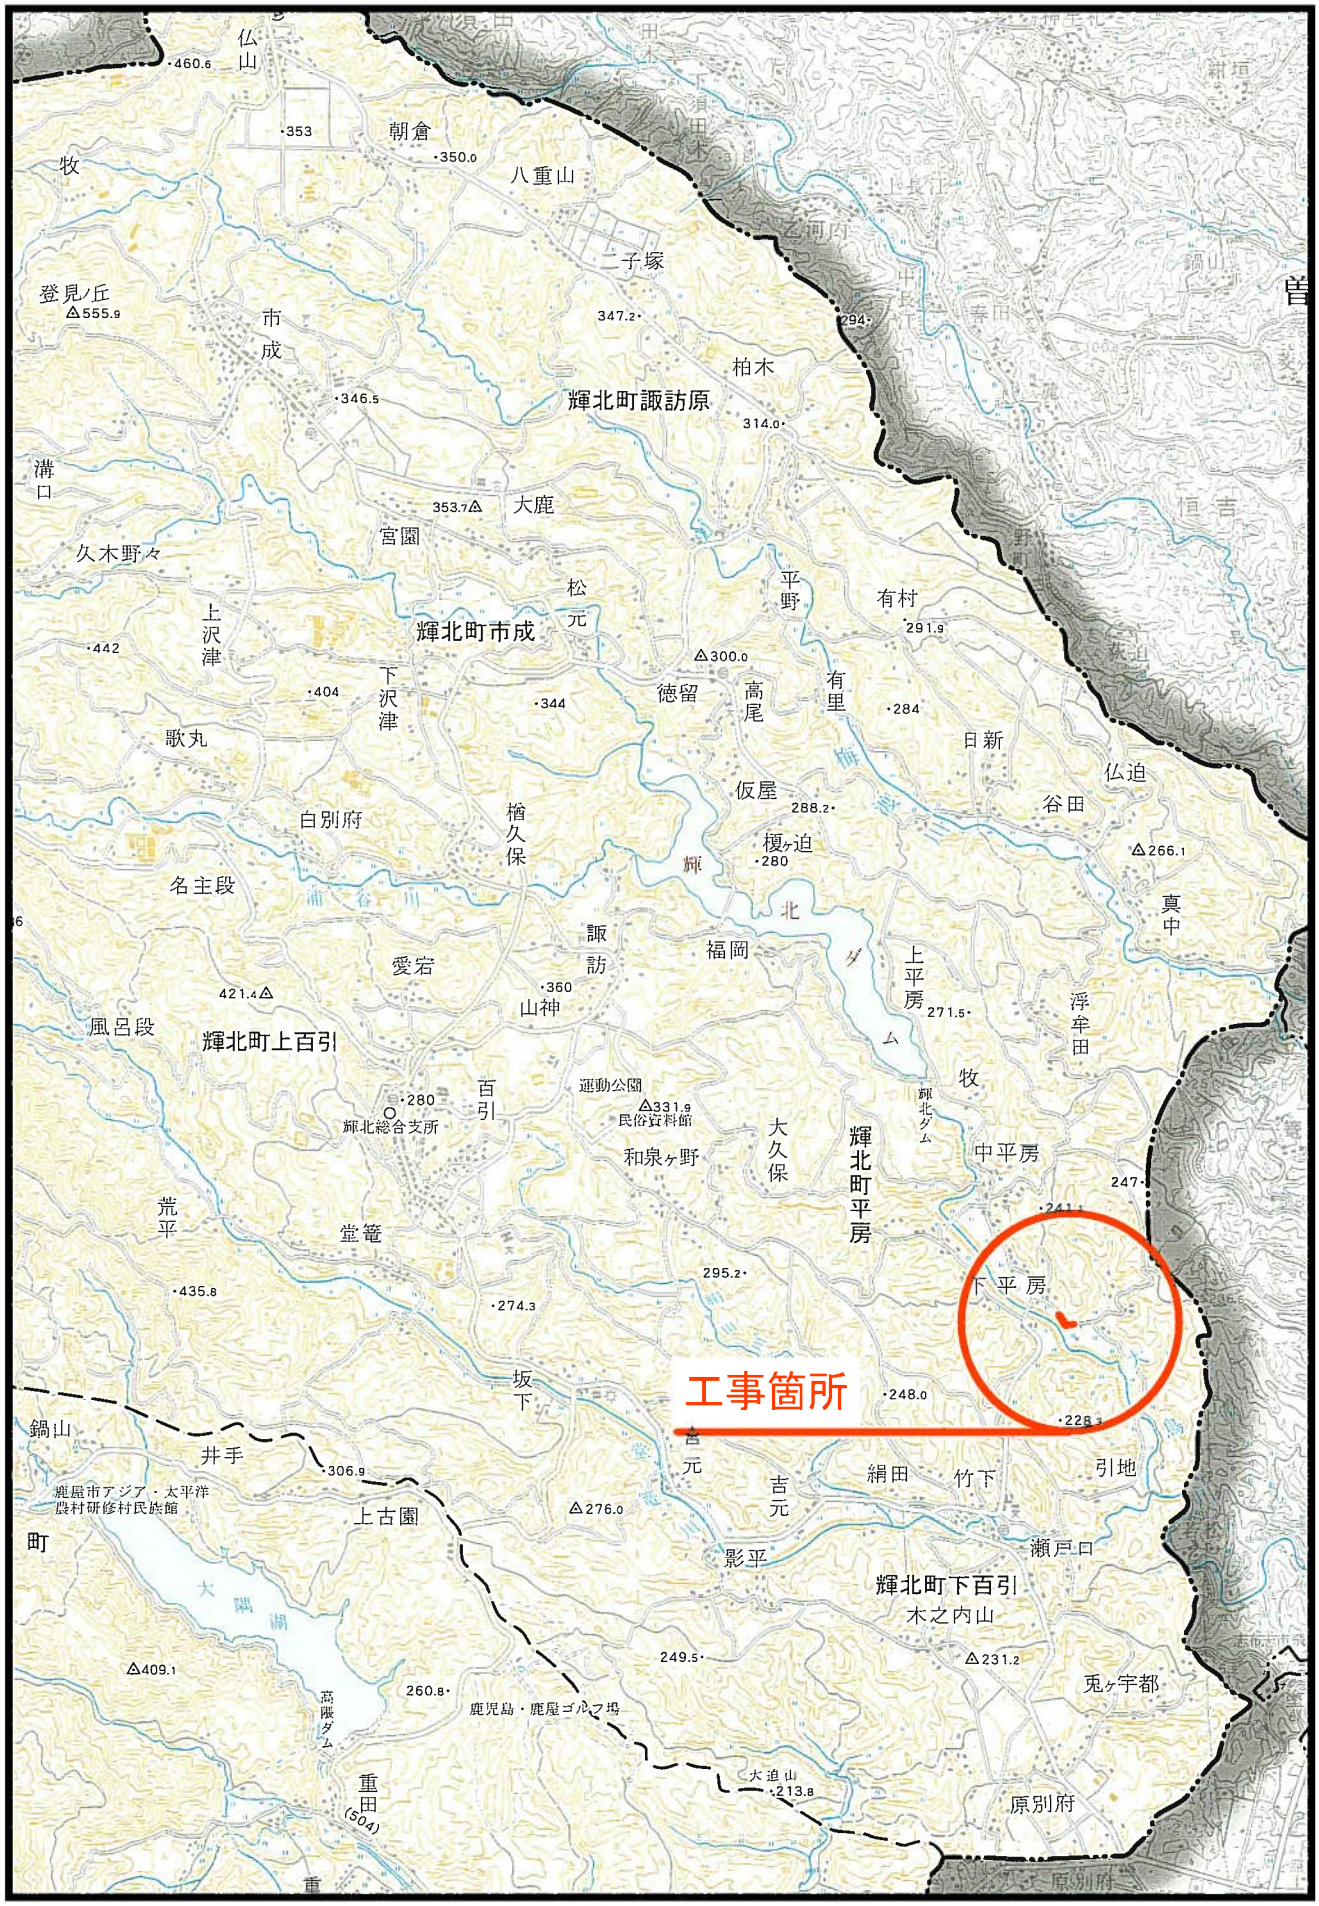下平房・三原線配水管布設替工事(R5)
位　置　図