


平面图

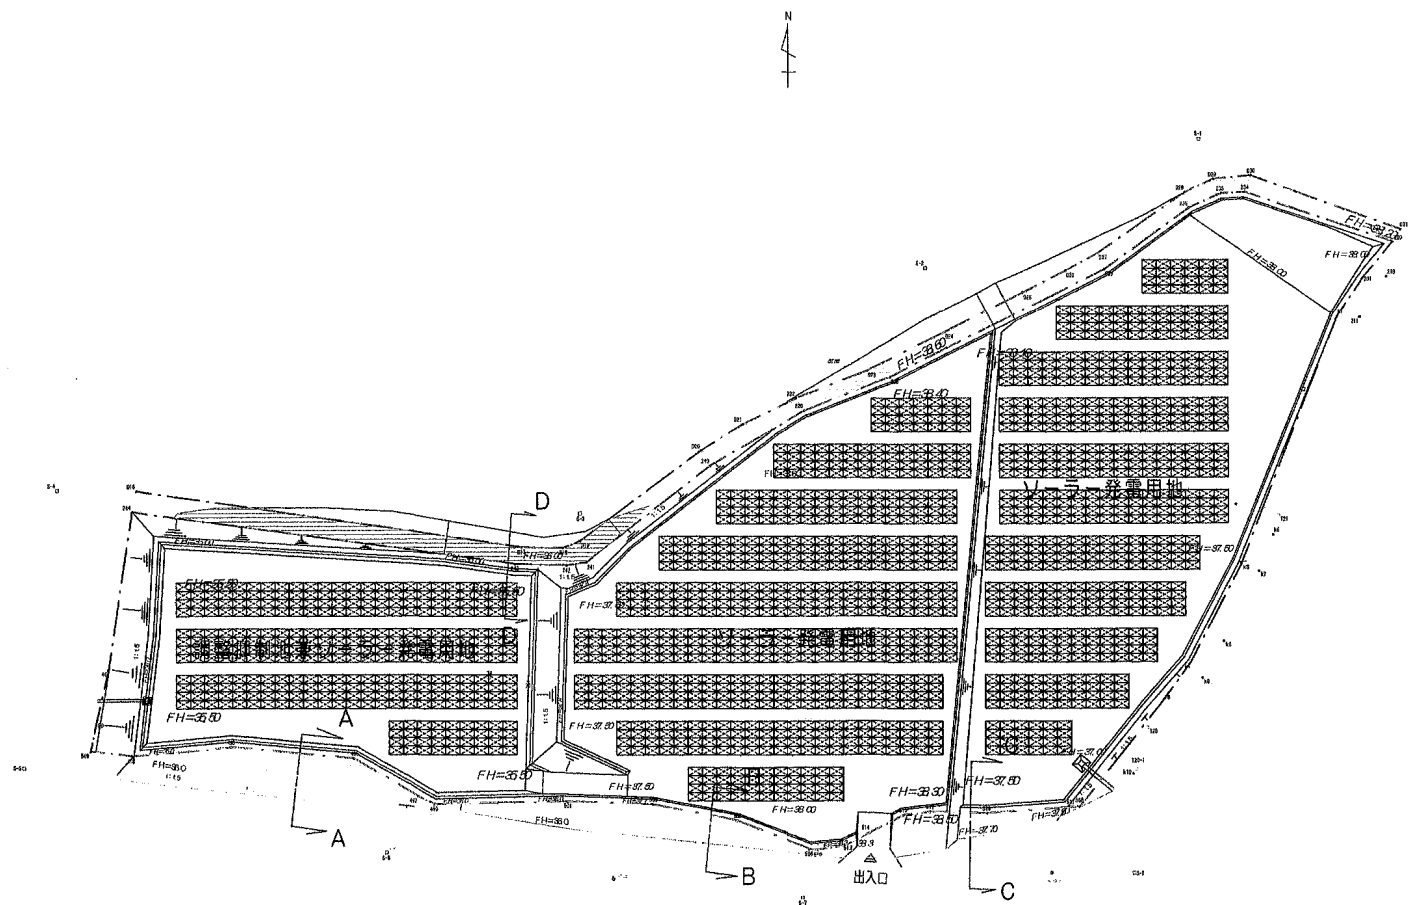

記 事	檢印 設計 作成					