造成計画平面図　S=1:250
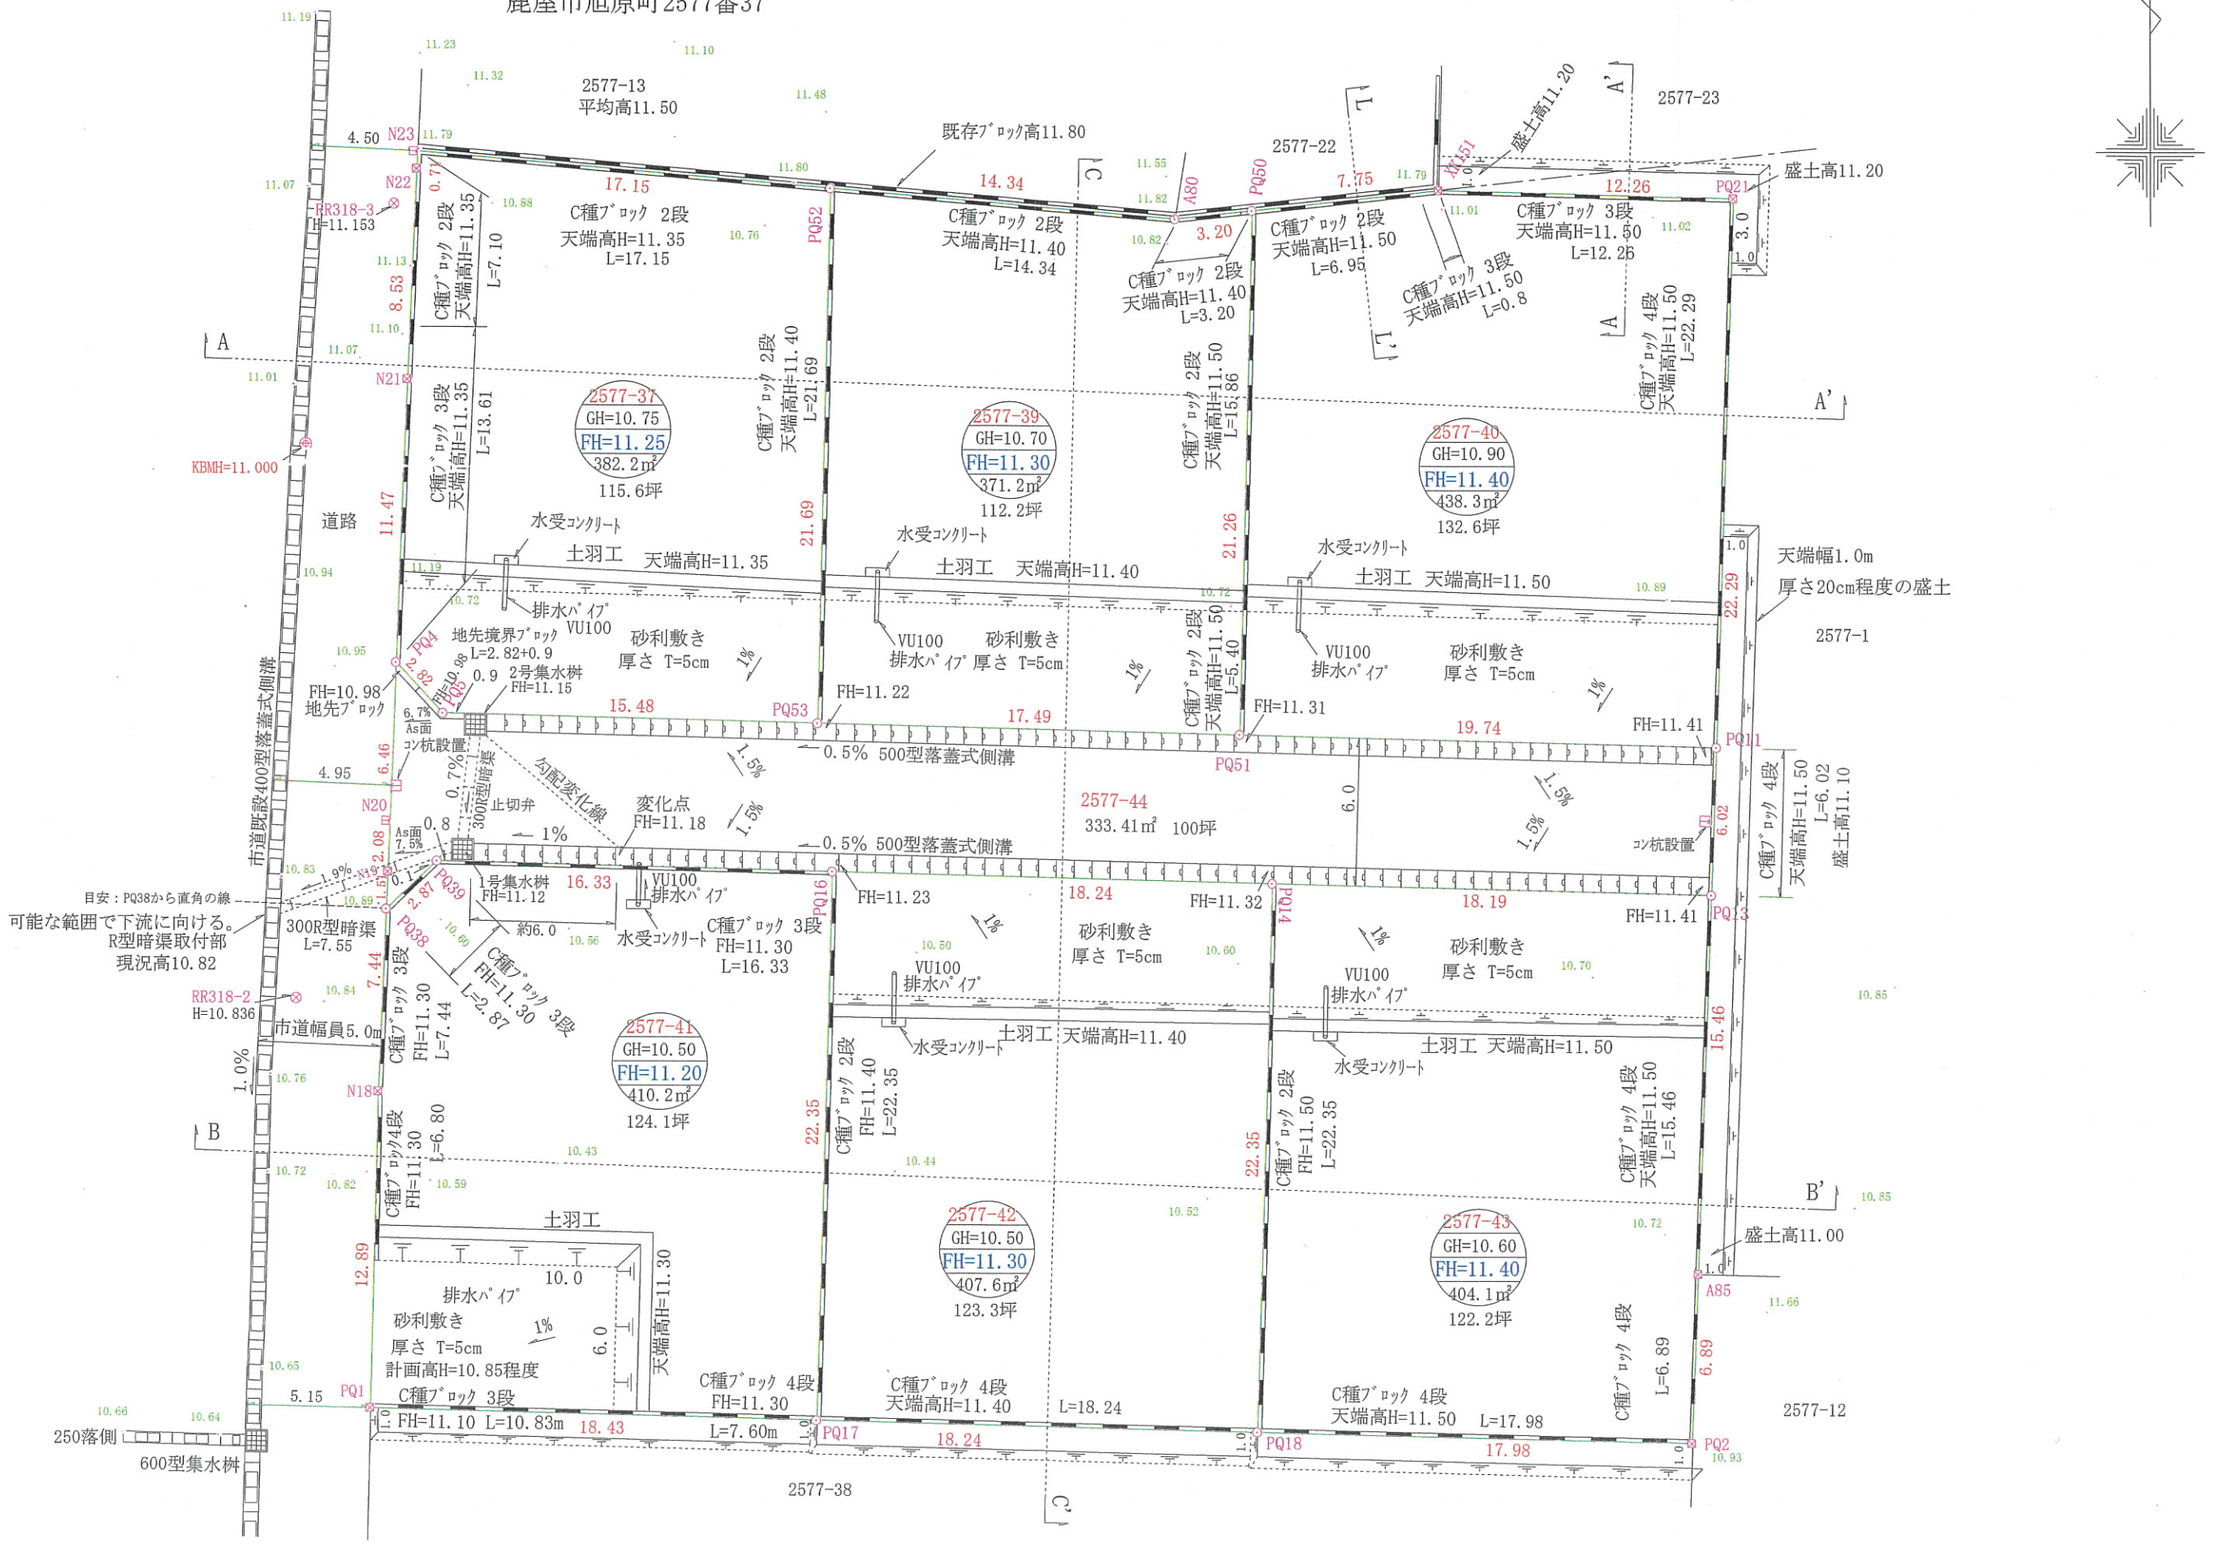
鹿屋市旭原町2577番37