土 地 利 用 計 画 図

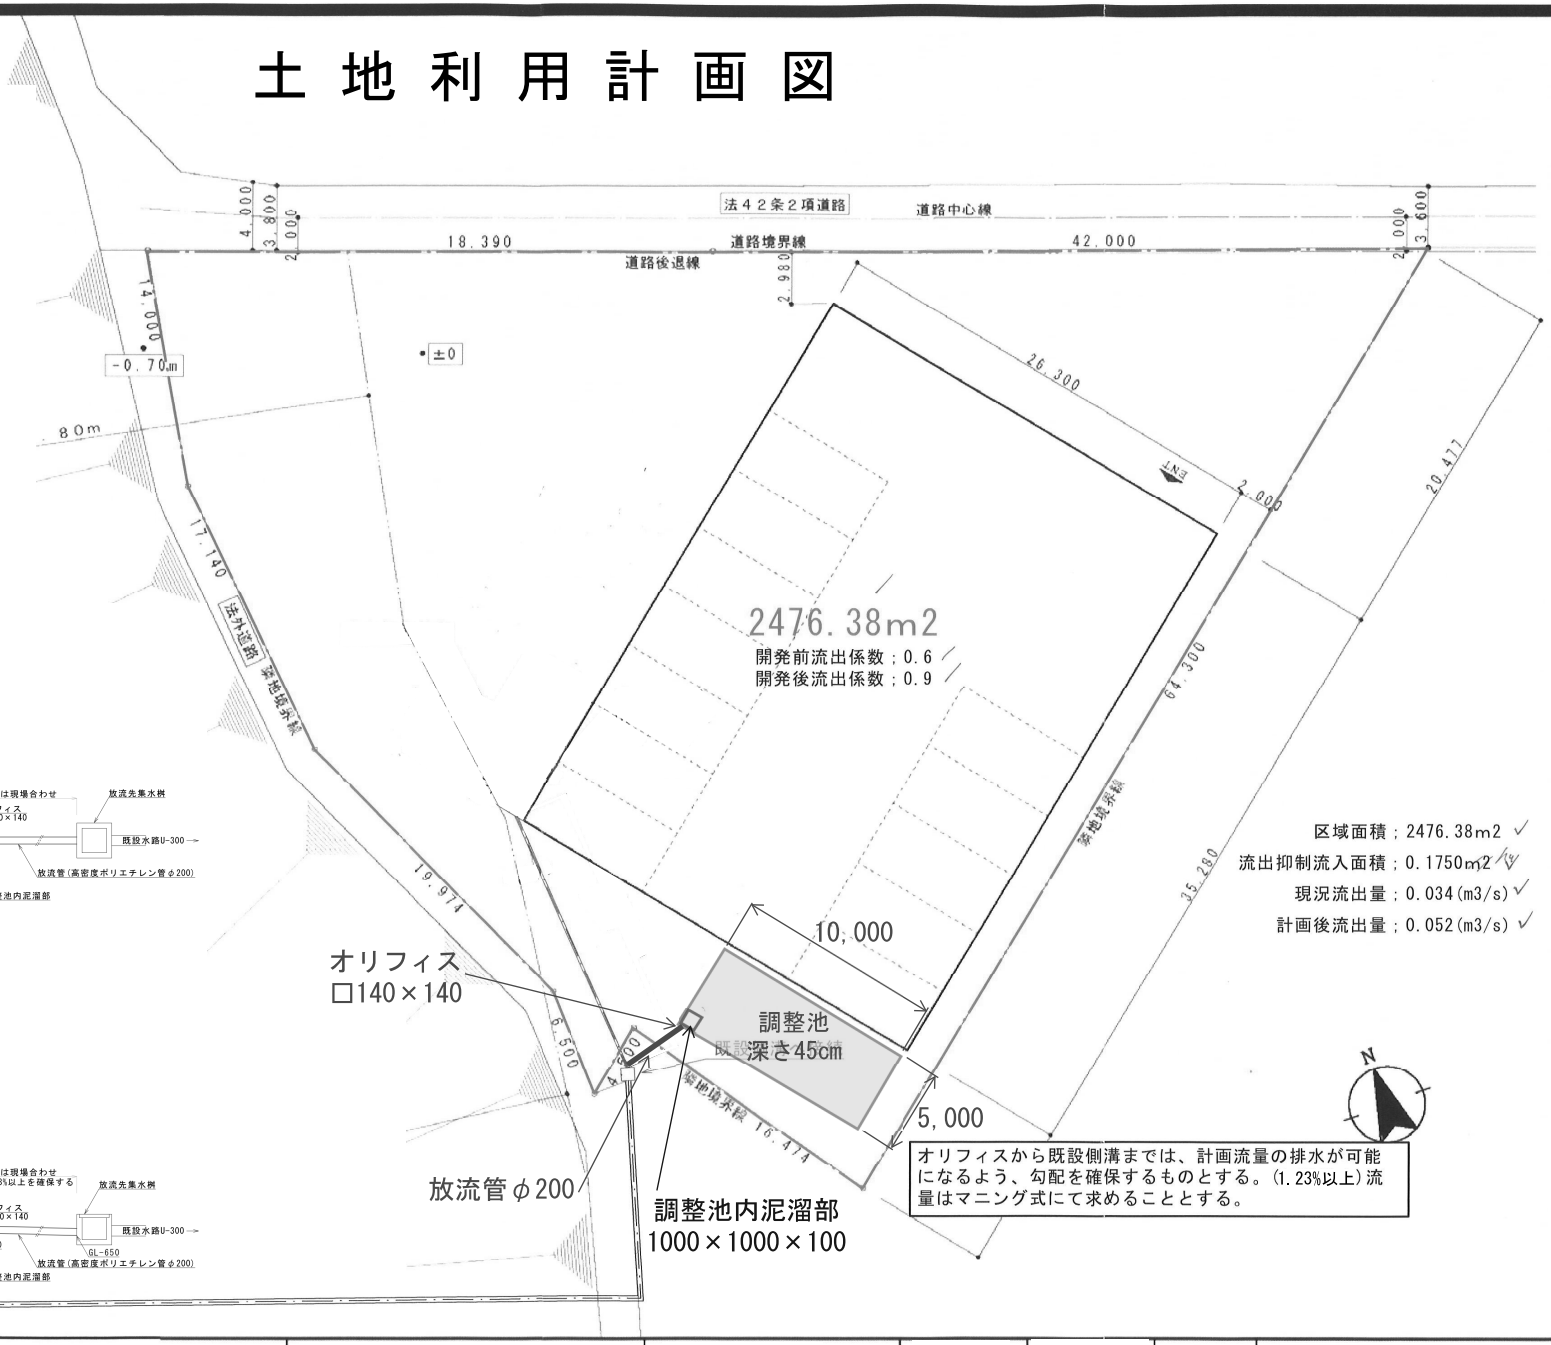

＜調整池参考図＞

【平面図】

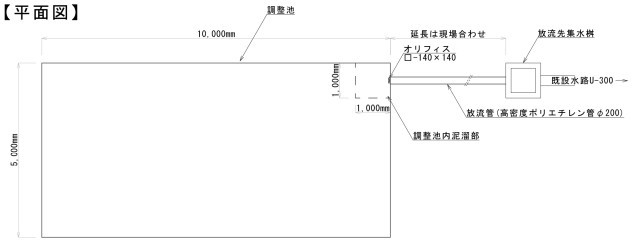
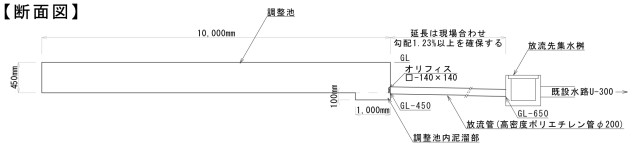
【断面図】