


流域図

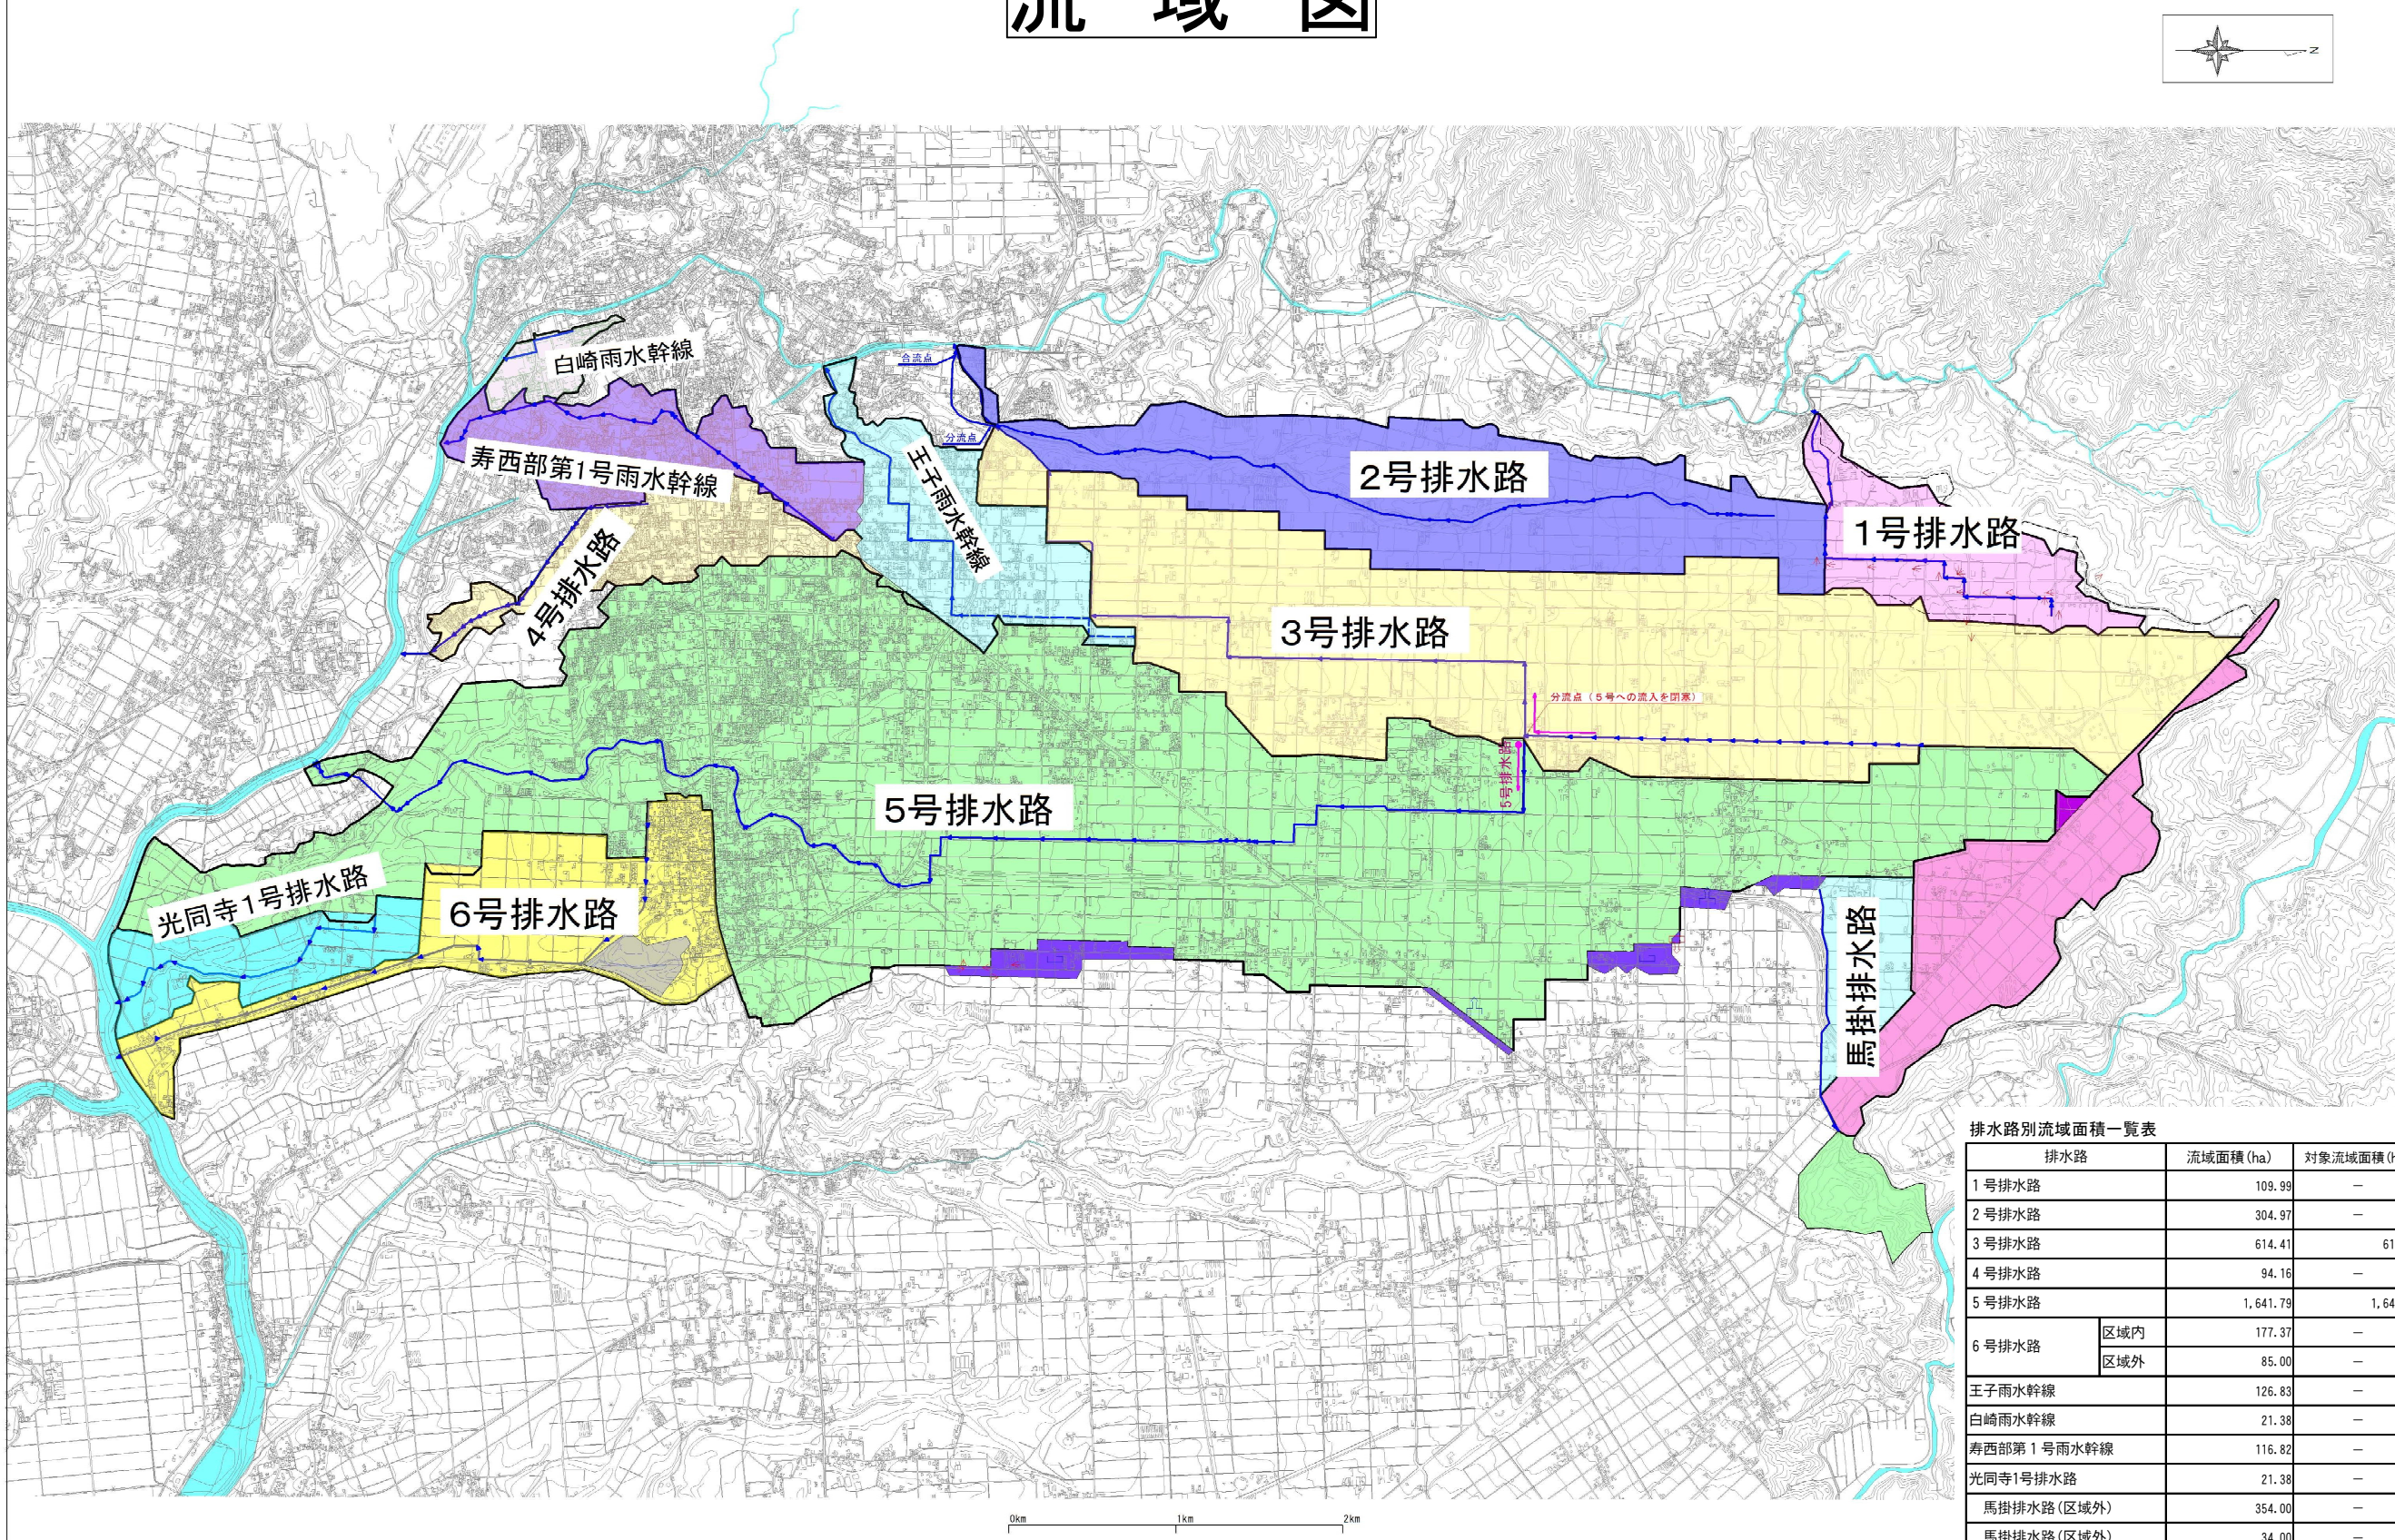

排水路別流域面積一覧表		
排水路		流域面積 (ha)
1号排水路		109.99
2号排水路		304.97
3号排水路		614.41
4号排水路		94.16
5号排水路		1,641.79
6号排水路	区域内	177.37
	区域外	85.00
王子雨水幹線		126.83
白崎雨水幹線		21.38
寿西部第1号雨水幹線		116.82
光同寺1号排水路		21.38
馬掛排水路 (区域外)		354.00
馬掛排水路 (区域外)		34.00
合 計		3,702.10

対象流域面積 (ha)	
—	
614.41	
1,641.79	
—	
—	
—	
—	
—	
—	
—	
—	
2,256.20	