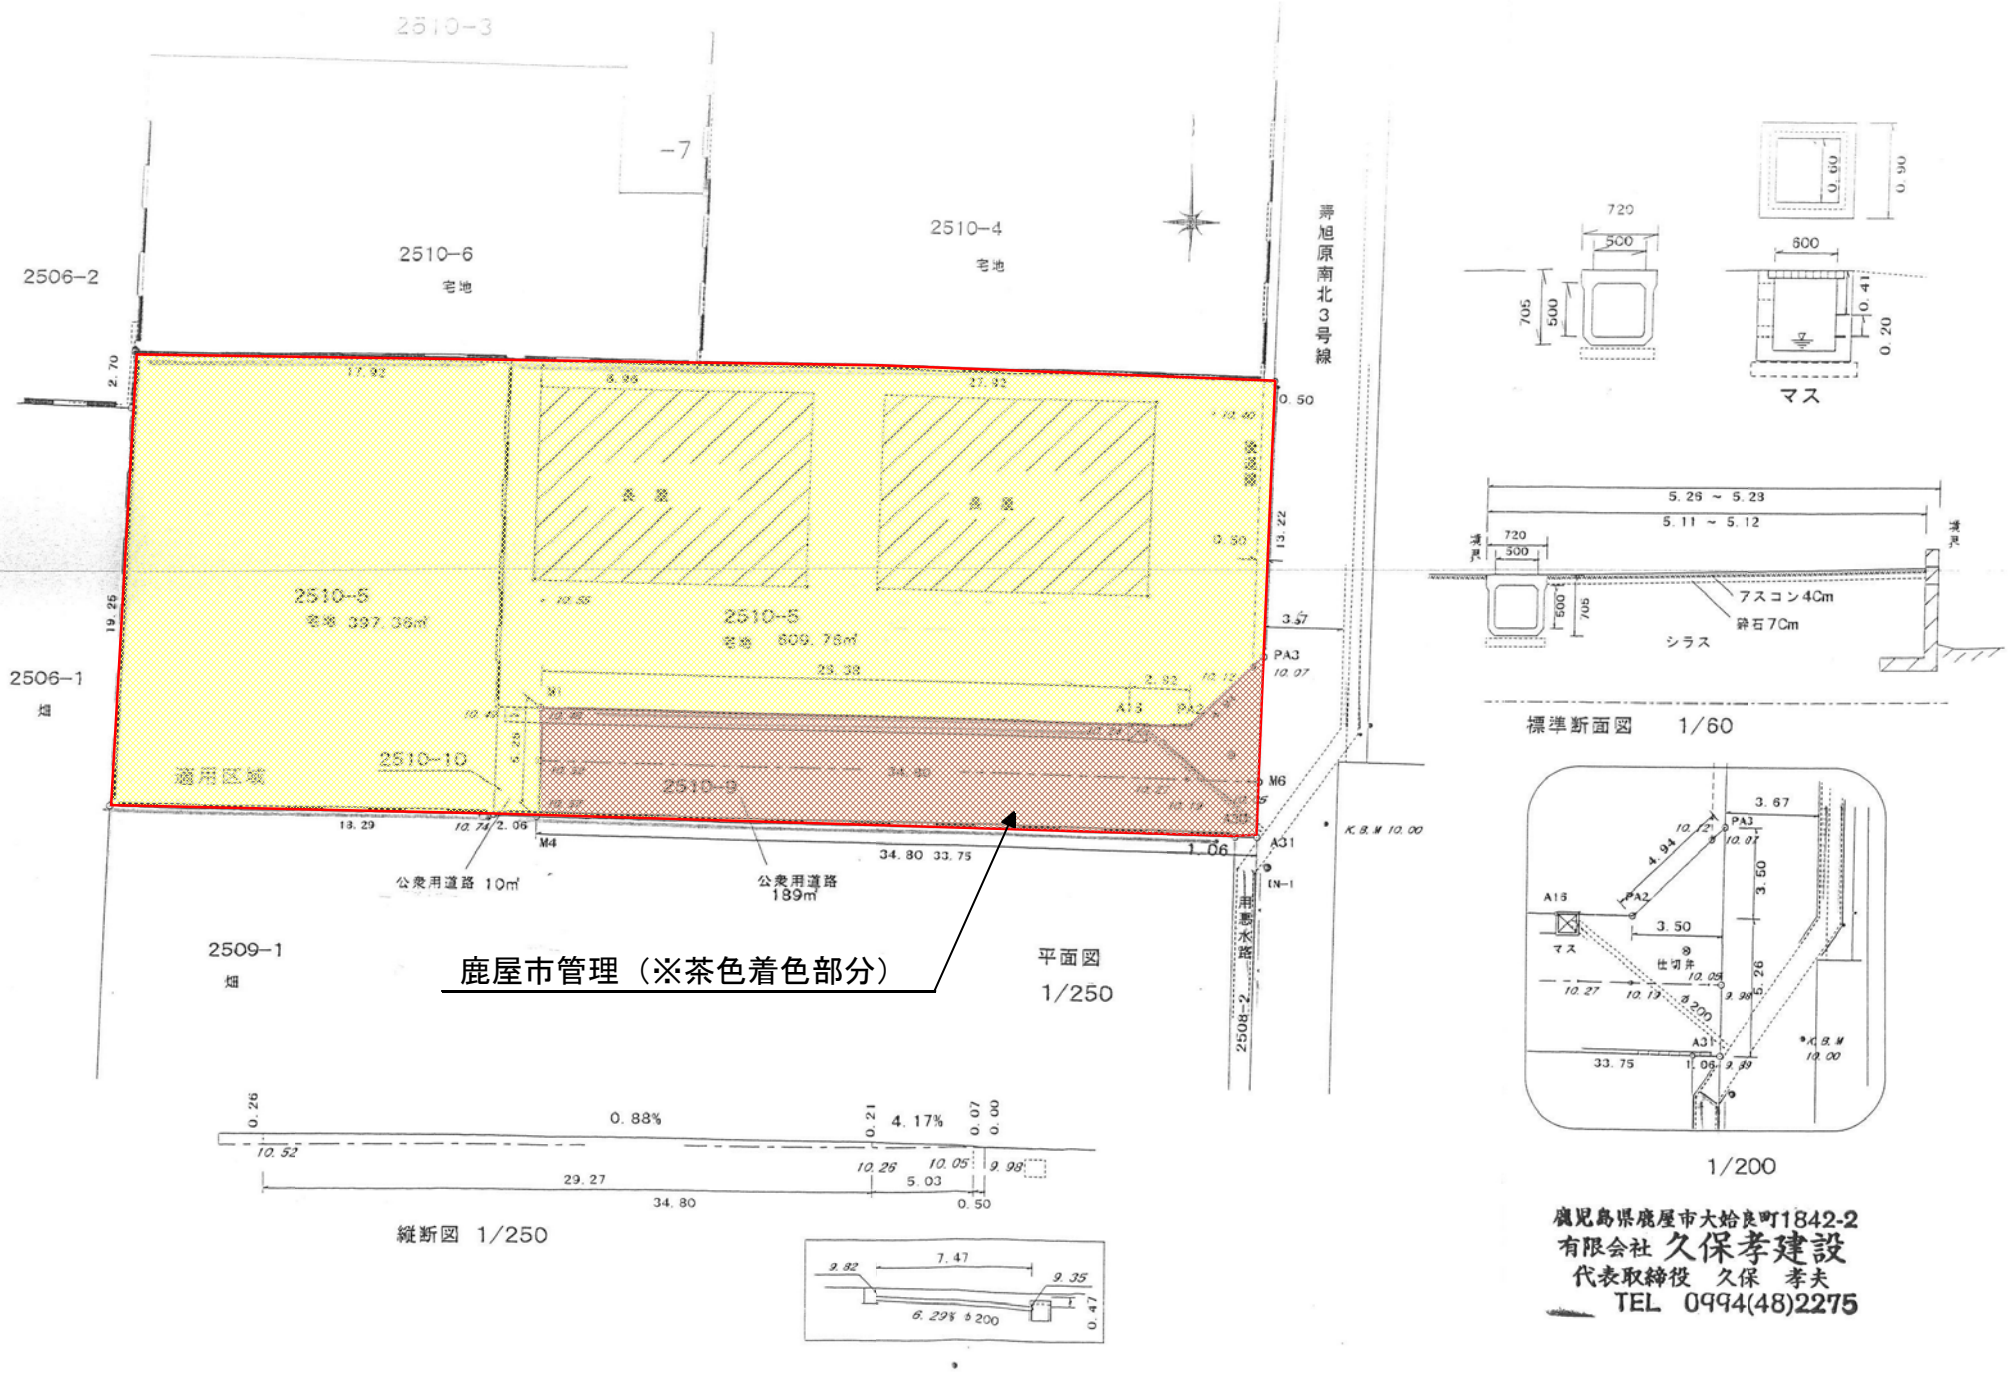

鹿児島県鹿屋市大姶良町1842-2
有限会社 久保孝建設
代表取締役 久保 孝夫
TEL 0994(48)2275