土地利用計画図 S=1:500

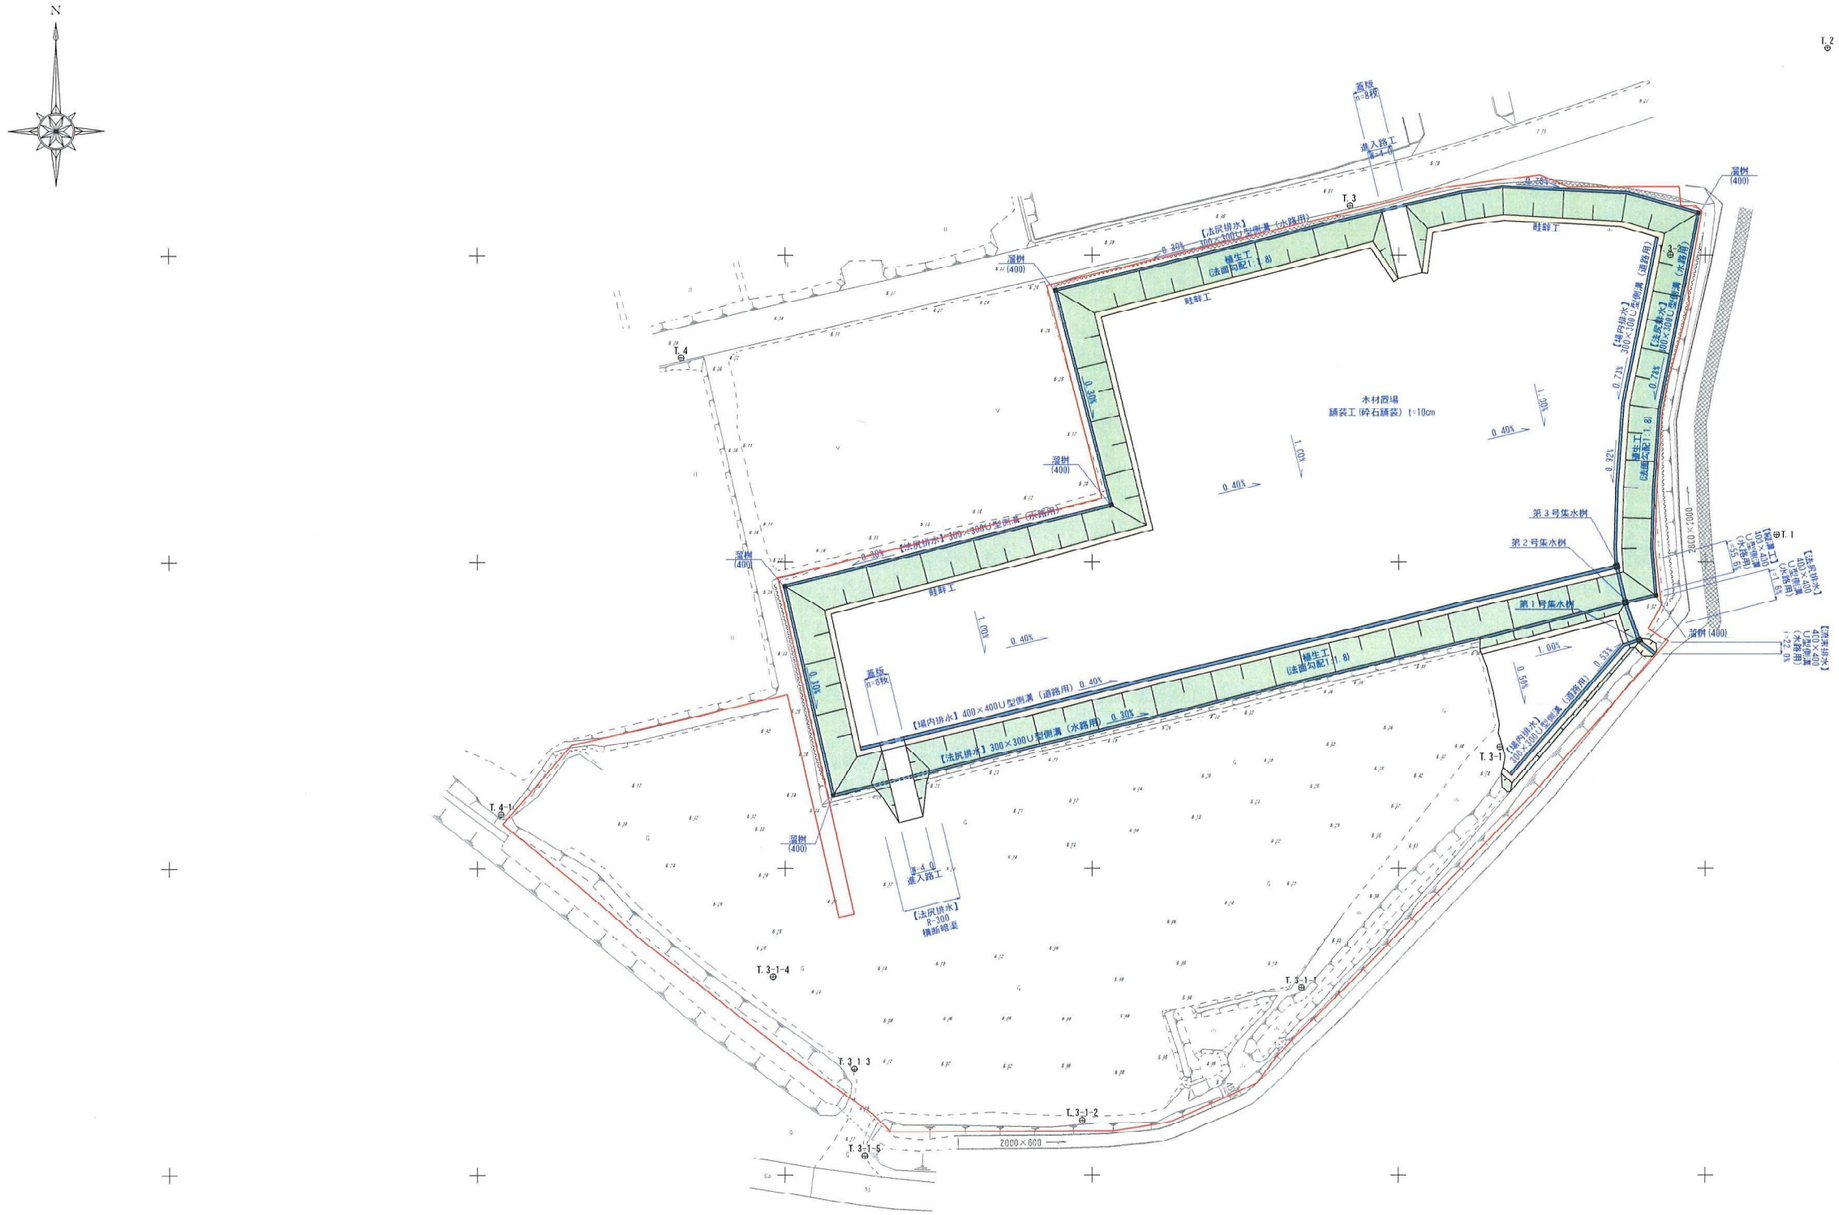

凡例	面積（㎡）
開発区域	
木材置場	6,206
排水施設	278
切土法面	6
盛土法面	2,025
進入路	96
鉄筋工	403
計（土地の改変面積）	9,014
既存利用	8,313
合計（開発区域面積）	17,327